


## ŚCIANA FUNDAMENTOWA „38” - BUDYNEK PODPIWNICZONY Izolacja ściany fundamentowej płytą XPS

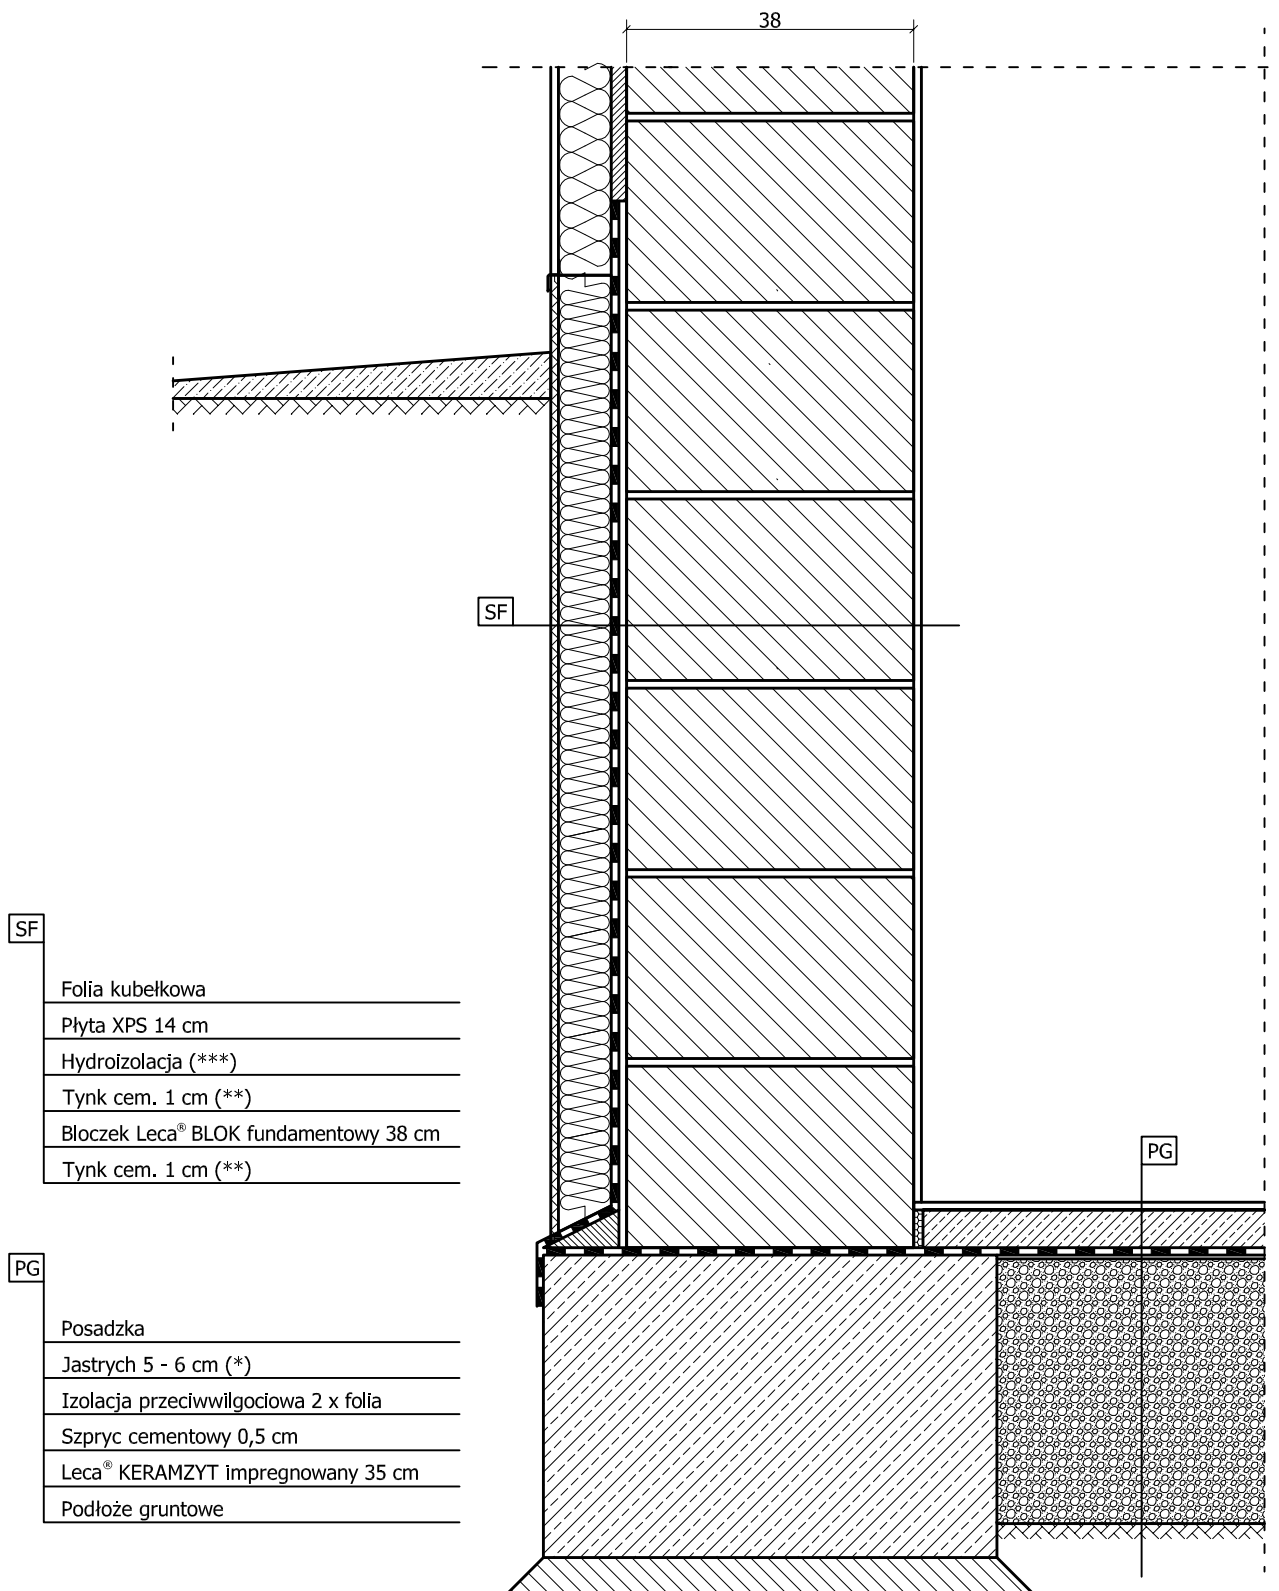

SF

Folia kubelkowa
Płyta XPS 14 cm
Hydroizolacja (***)
Tynk cem. 1 cm (**)
Bloczek Leca® BLOK fundamentowy 38 cm
Tynk cem. 1 cm (**)

PG

Posadzka
Jastrych 5 - 6 cm (*)
Izolacja przeciwwilgociowa 2 x folia
Szpryc cementowy 0,5 cm
Leca® KERAMZYT impregnowany 35 cm
Podłoże gruntowe

\* np. weber.floor 1000 zbrojony siatką

\*\* np. weber ZM519

\*\*\* np. grunt weber.tec 901,  
masa uszczelniająca weber.tec Superflex 10