



Schemat instalacji - wymiary w cm

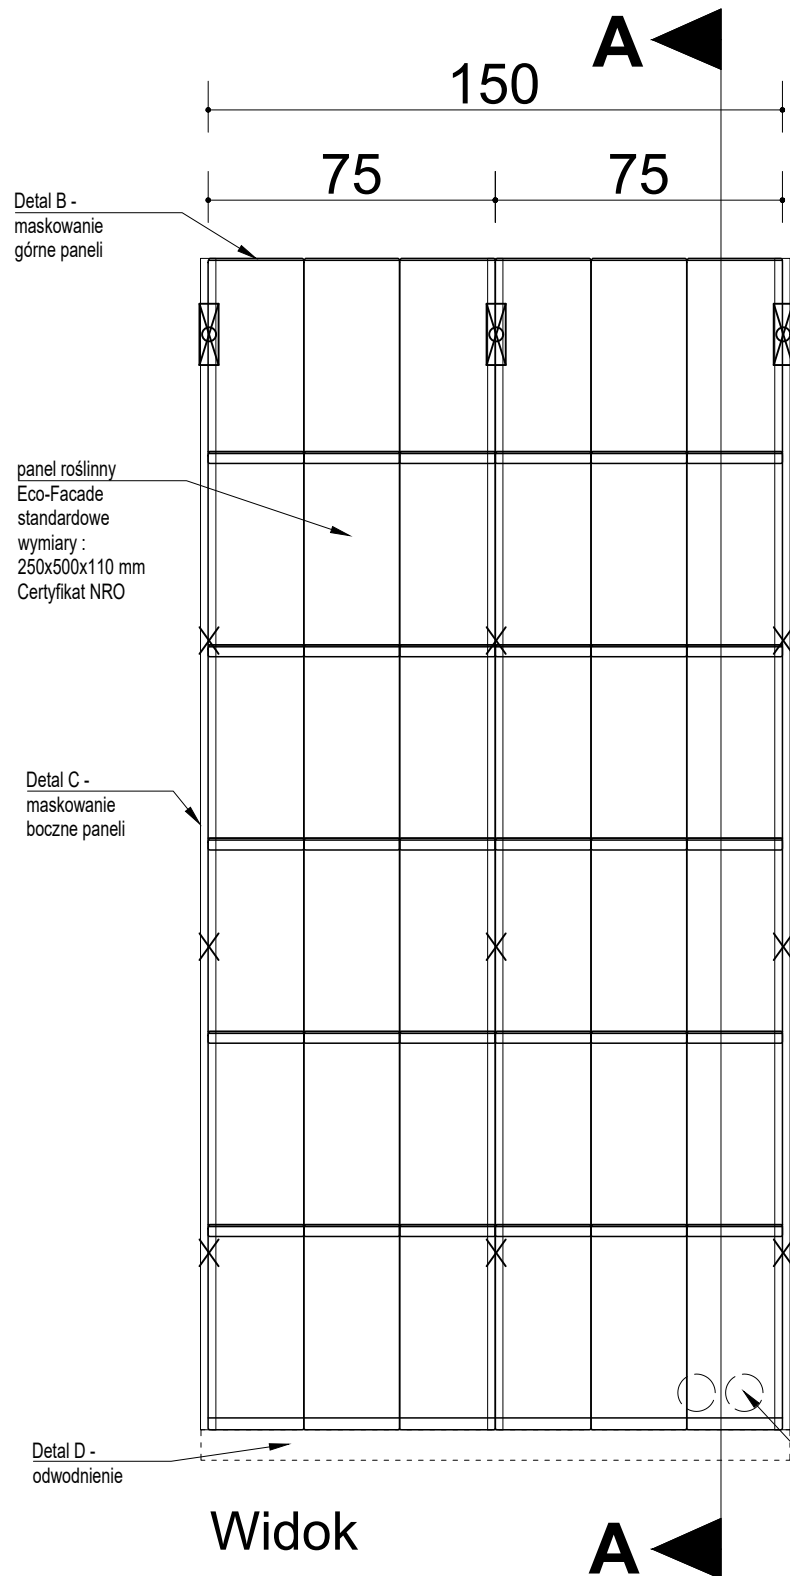


Od skrzynki sterującej nawadnianiem doprowadzone przyłącza wodne $\phi 20$ zakończone gw 3/4" - ilość oraz lokalizacja zależna od powierzchni roślinnej ściany

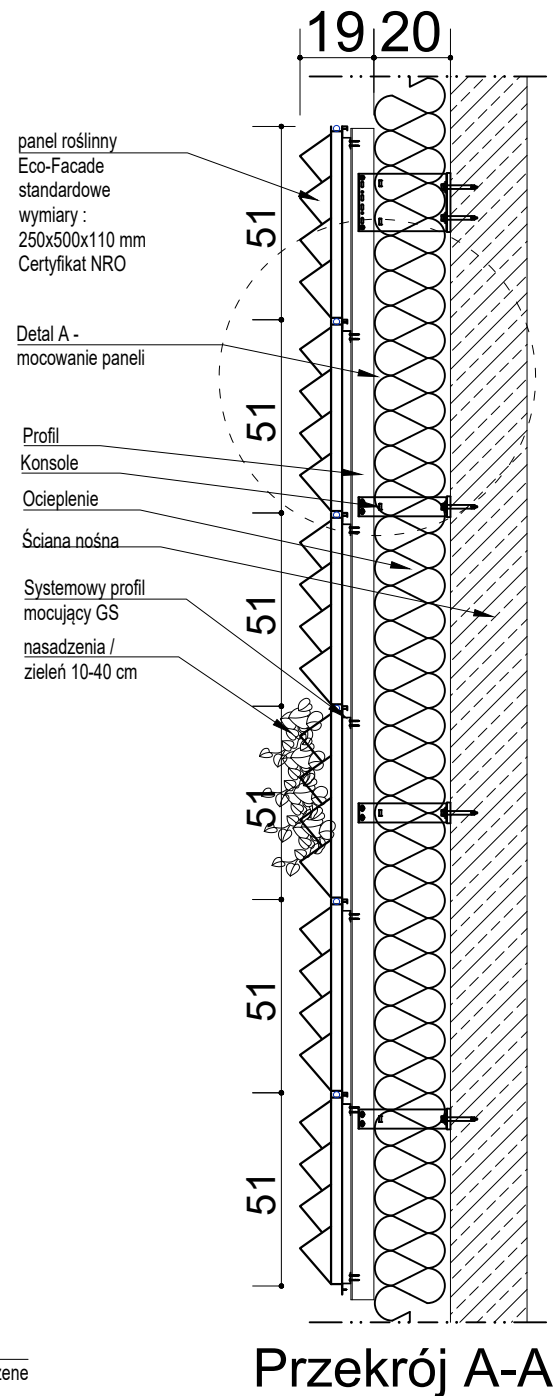

- PR - Profil MFT-L 60x40
- ⊗ Konsola MFT-FOX VI 240 L
- × Konsola MFT-FOX VI 240 S

UWAGA - przedstawiony układ konsol i profili jest jedynie przykładem. Do ostatecznego projektu roślinnej ściany wykonywany jest projekt techniczny rozstawu konsol i profili uwzględniający obciążenia.

Panel Eco-Facade + systemowy profil mocujący GS - waga 62 kg/m²

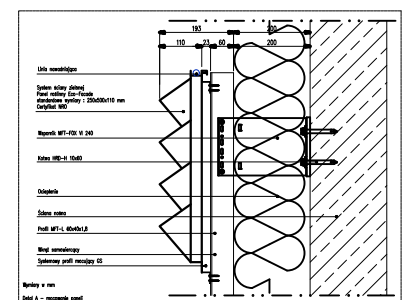

Niniejszy rysunek oraz wszystkie załączone do niego informacje przeznaczone są do wyłącznego użytku zamierzonego adresata i mogą zawierać chronione lub poufne informacje. Przeglądanie, wykorzystywanie, ujawnianie lub dystrybuowanie przez osoby do tego nieupoważnione jest zabronione.

GREEN-SYSTEMS SP. Z O.O.

Tytuł rysunku

MOCOWANIE PANELU ECO-FACADE SCHEMAT

Numer rysunku 1 Data 21.11.2024 r.



Os. Pod Lipami 104/22, 61-640 Poznań
NIP 9721337272, REGON 524713705
KRS 0001023731
tel. 730 230 545
email: biuro@green-systems.pl