


## PRZEKRÓJ PIONOWY

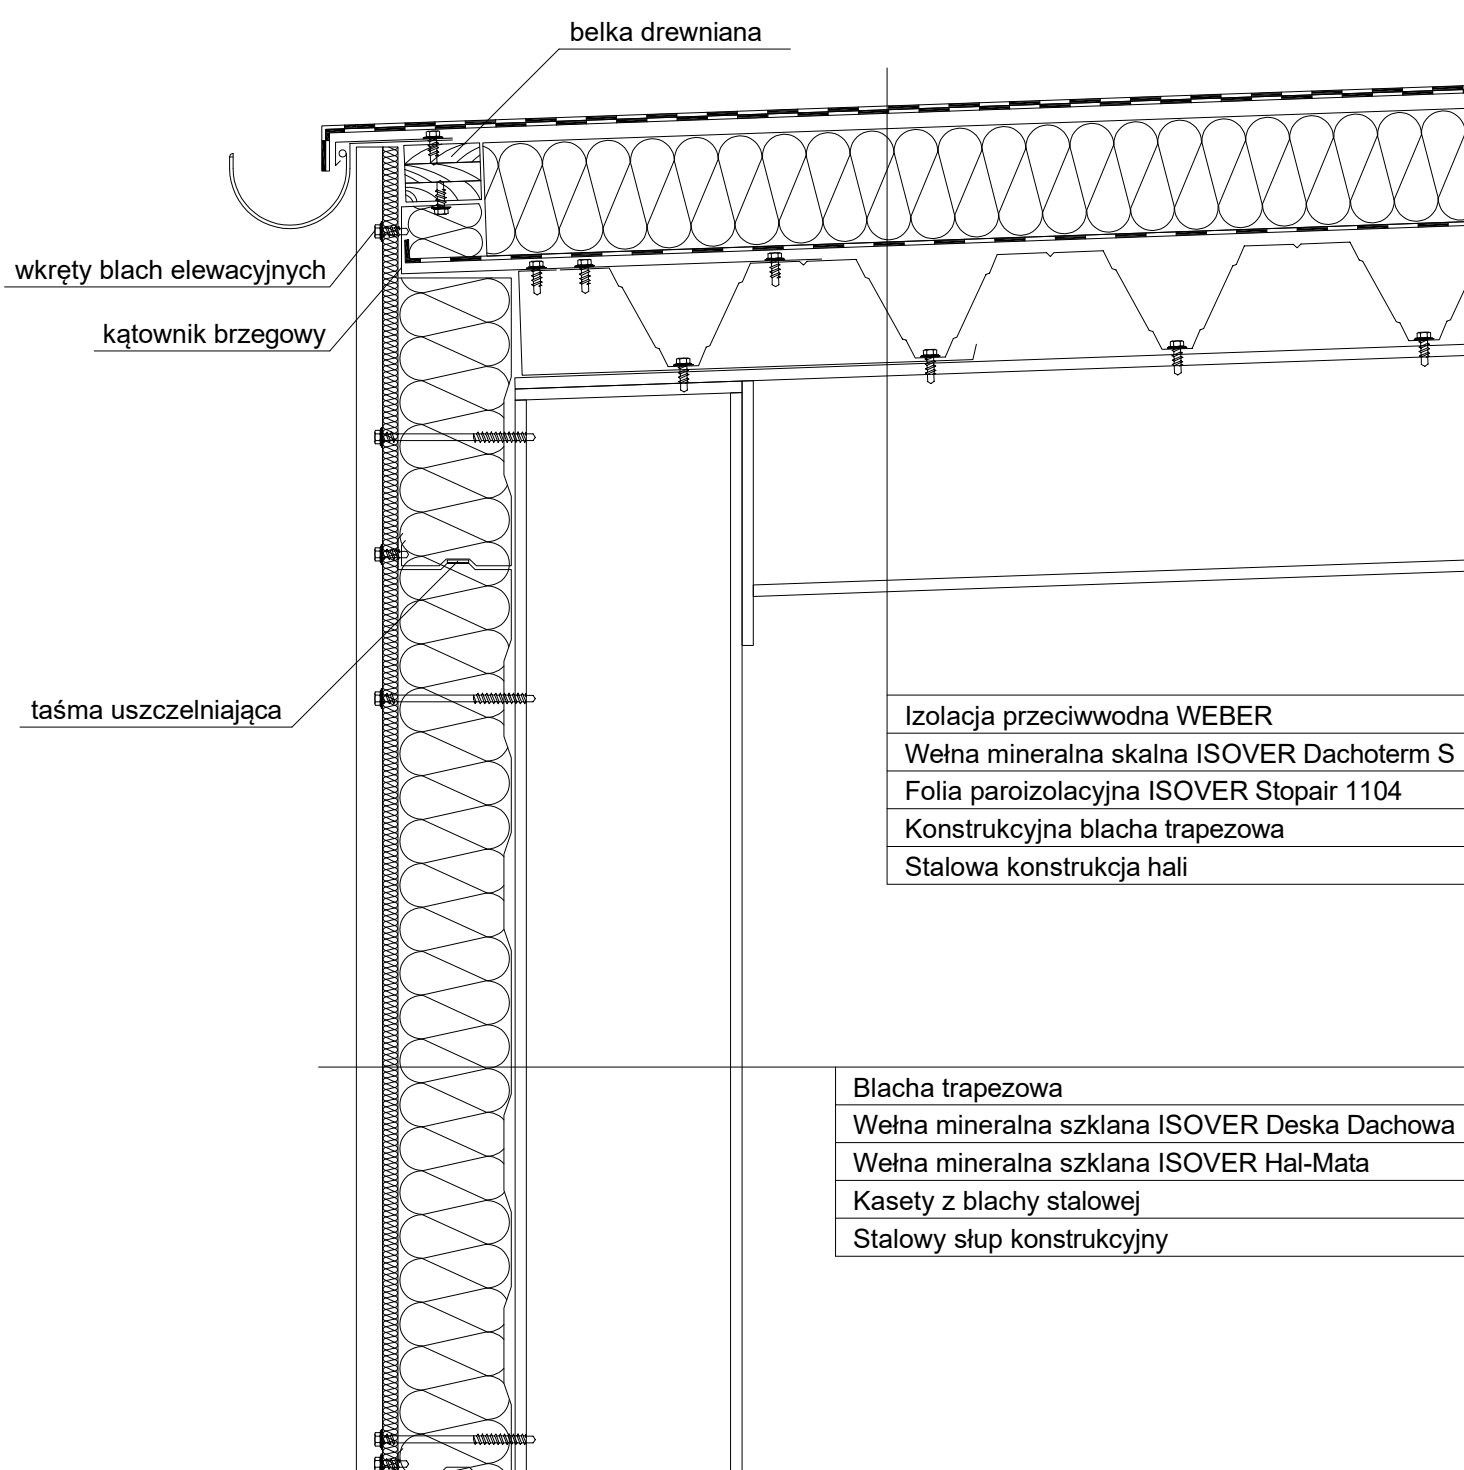

**ISOVER**  
SAINT-GOBAIN

Saint-Gobain Construction Products Polska Sp. z o.o.  
Biuro ISOVER w Gliwicach  
ul. Okrężna 16, 44-100 Gliwice  
Biuro Doradztwa Technicznego: 800 163 121  
E-mail: doradcy.techniczni@saint-gobain.com  
isover.pl  
BDO 000006702

Obiekt:

Lokalizacja:

Tytuł rysunku:

Stropodach pełny budynku halowego - rozwiązanie dla  
pomieszczeń magazynu

Data:

Skala:

1:10

Nr detalu:

2.18

Opracował: