


PRZEKRÓJ PIONOWY

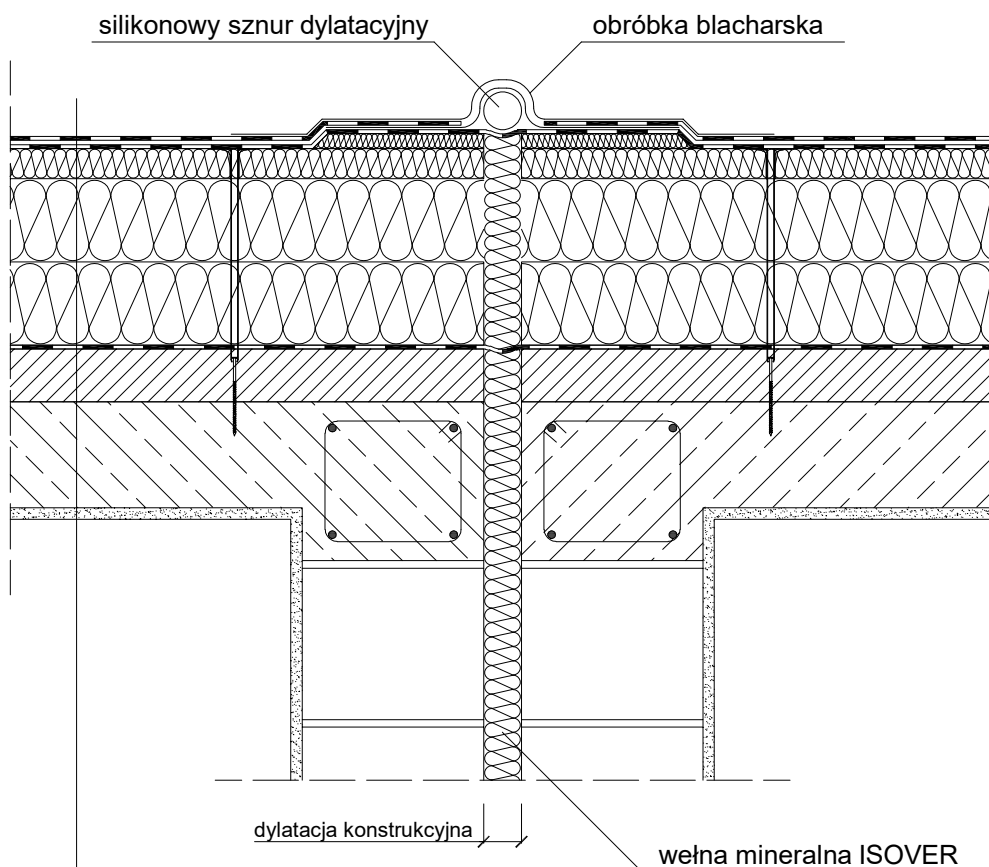

Izolacja przeciwwodna WEBER

Wełna mineralna skalna ISOVER Dachoterm G 38 lub Dachoterm G 39

Wełna mineralna skalna ISOVER Dachoterm SL 36 lub Dachoterm G 37

Wełna mineralna skalna ISOVER Dachoterm SL 36 lub Dachoterm G 37

Folia paroizolacyjna Isover Stopair 1104

Warstwa spadkowa z betonu lekkiego

Strop

Tynk mineralny WEBER

ISOVER
SAINT-GOBAIN

Saint-Gobain Construction Products Polska Sp. z o.o.
Biuro ISOVER w Gliwicach
ul. Okrężna 16, 44-100 Gliwice
Biuro Doradztwa Technicznego: 800 163 121
E-mail: doradcy.techniczni@saint-gobain.com
isover.pl
BDO 000006702

Obiekt:

Lokalizacja:

Tytuł rysunku:

Dylatacja stropodachu pełnego

Data:

Skala:

1:10

Nr detalu:

2.09

Opracował: