


PRZEKRÓJ PIONOWY

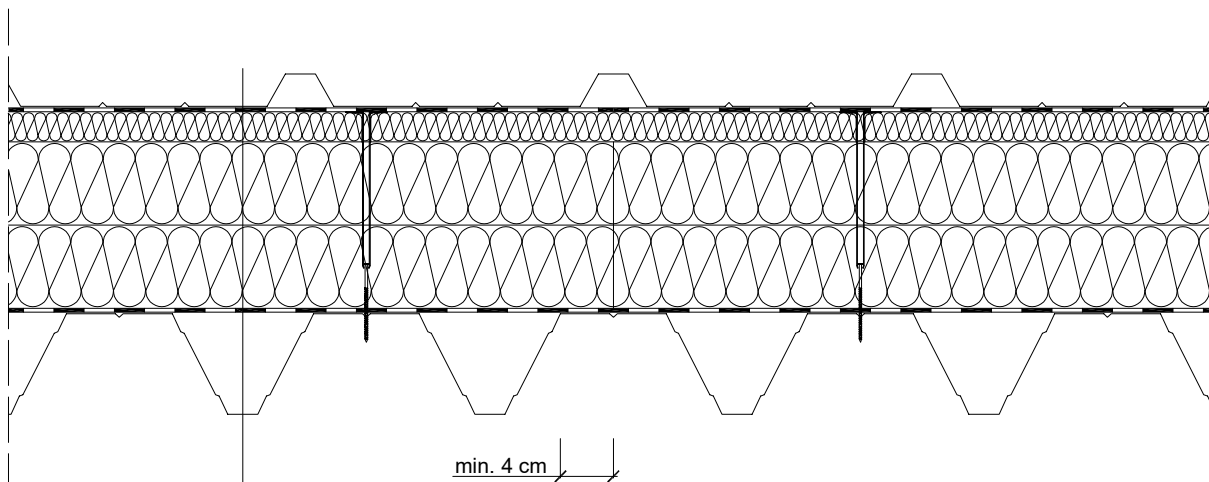

Dachowa blacha trapezowa

Izolacja przeciwwilgociowa WEBER

Wełna mineralna skalna ISOVER Dachoterm G 38 lub
ISOVER Dachoterm G 39

Wełna mineralna skalna ISOVER Dachoterm SL 36 lub
ISOVER Dachoterm SL 37

Wełna mineralna skalna ISOVER Dachoterm SL 36 lub
ISOVER Dachoterm SL 37

Folia paroizolacyjna ISOVER Stopair 1104

Stalowa konstrukcja hali

ISOVER
SAINT-GOBAIN

Saint-Gobain Construction Products Polska Sp. z o.o.
Biuro ISOVER w Gliwicach
ul. Okrężna 16, 44-100 Gliwice
Biuro Doradztwa Technicznego: 800 163 121
E-mail: doradcy.techniczni@saint-gobain.com
isover.pl
BDO 000006702

Obiekt:

Lokalizacja:

Tytuł rysunku:

Stropodach pełny budynku halowego - połączenie płyt wełny
mineralnej na fałdzie konstrukcyjnej blachy trapezowej

Data:

Skala:

1:10

Nr detalu:

2.13

Opracował: