


PRZEKRÓJ PIONOWY

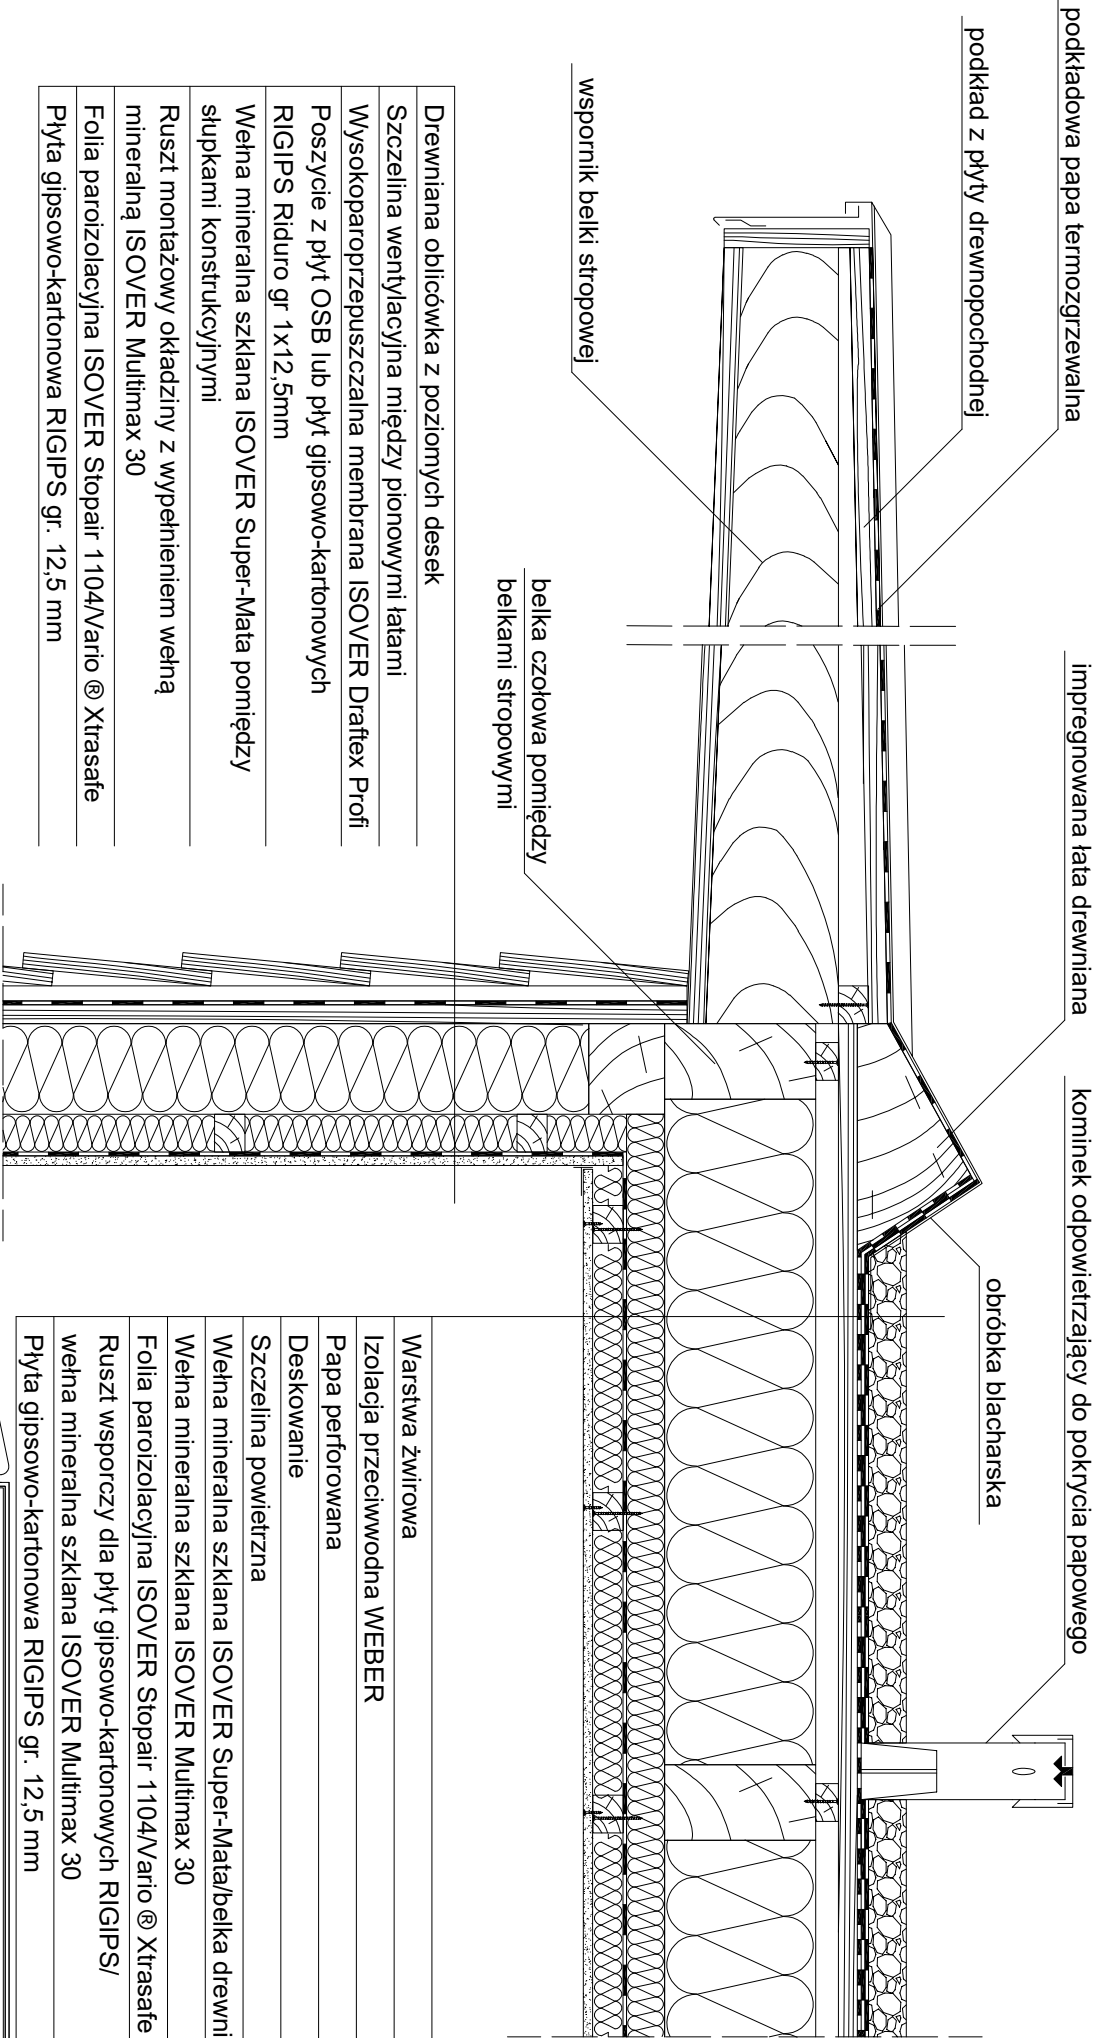

Saint-Gobain Construction Products Polska Sp. z o.o.
Biuro ISOVER w Gliwicach
ul. Okrzeja 16, 44-100 Gliwice
Biuro Doradztwa Technicznego: 800 163 121
E-mail: doradcy.techniczni@saint-gobain.com
isover.pl
BDO 000006702

Obiekt:

Lokalizacja:

Tytuł rysunku:

Stropodach o konstrukcji drewnianej z warstwą żwirową

Data:

Skala:
1:10

Nr. detalu:
2.12

Opracował: