


PRZEKRÓJ PIONOWY

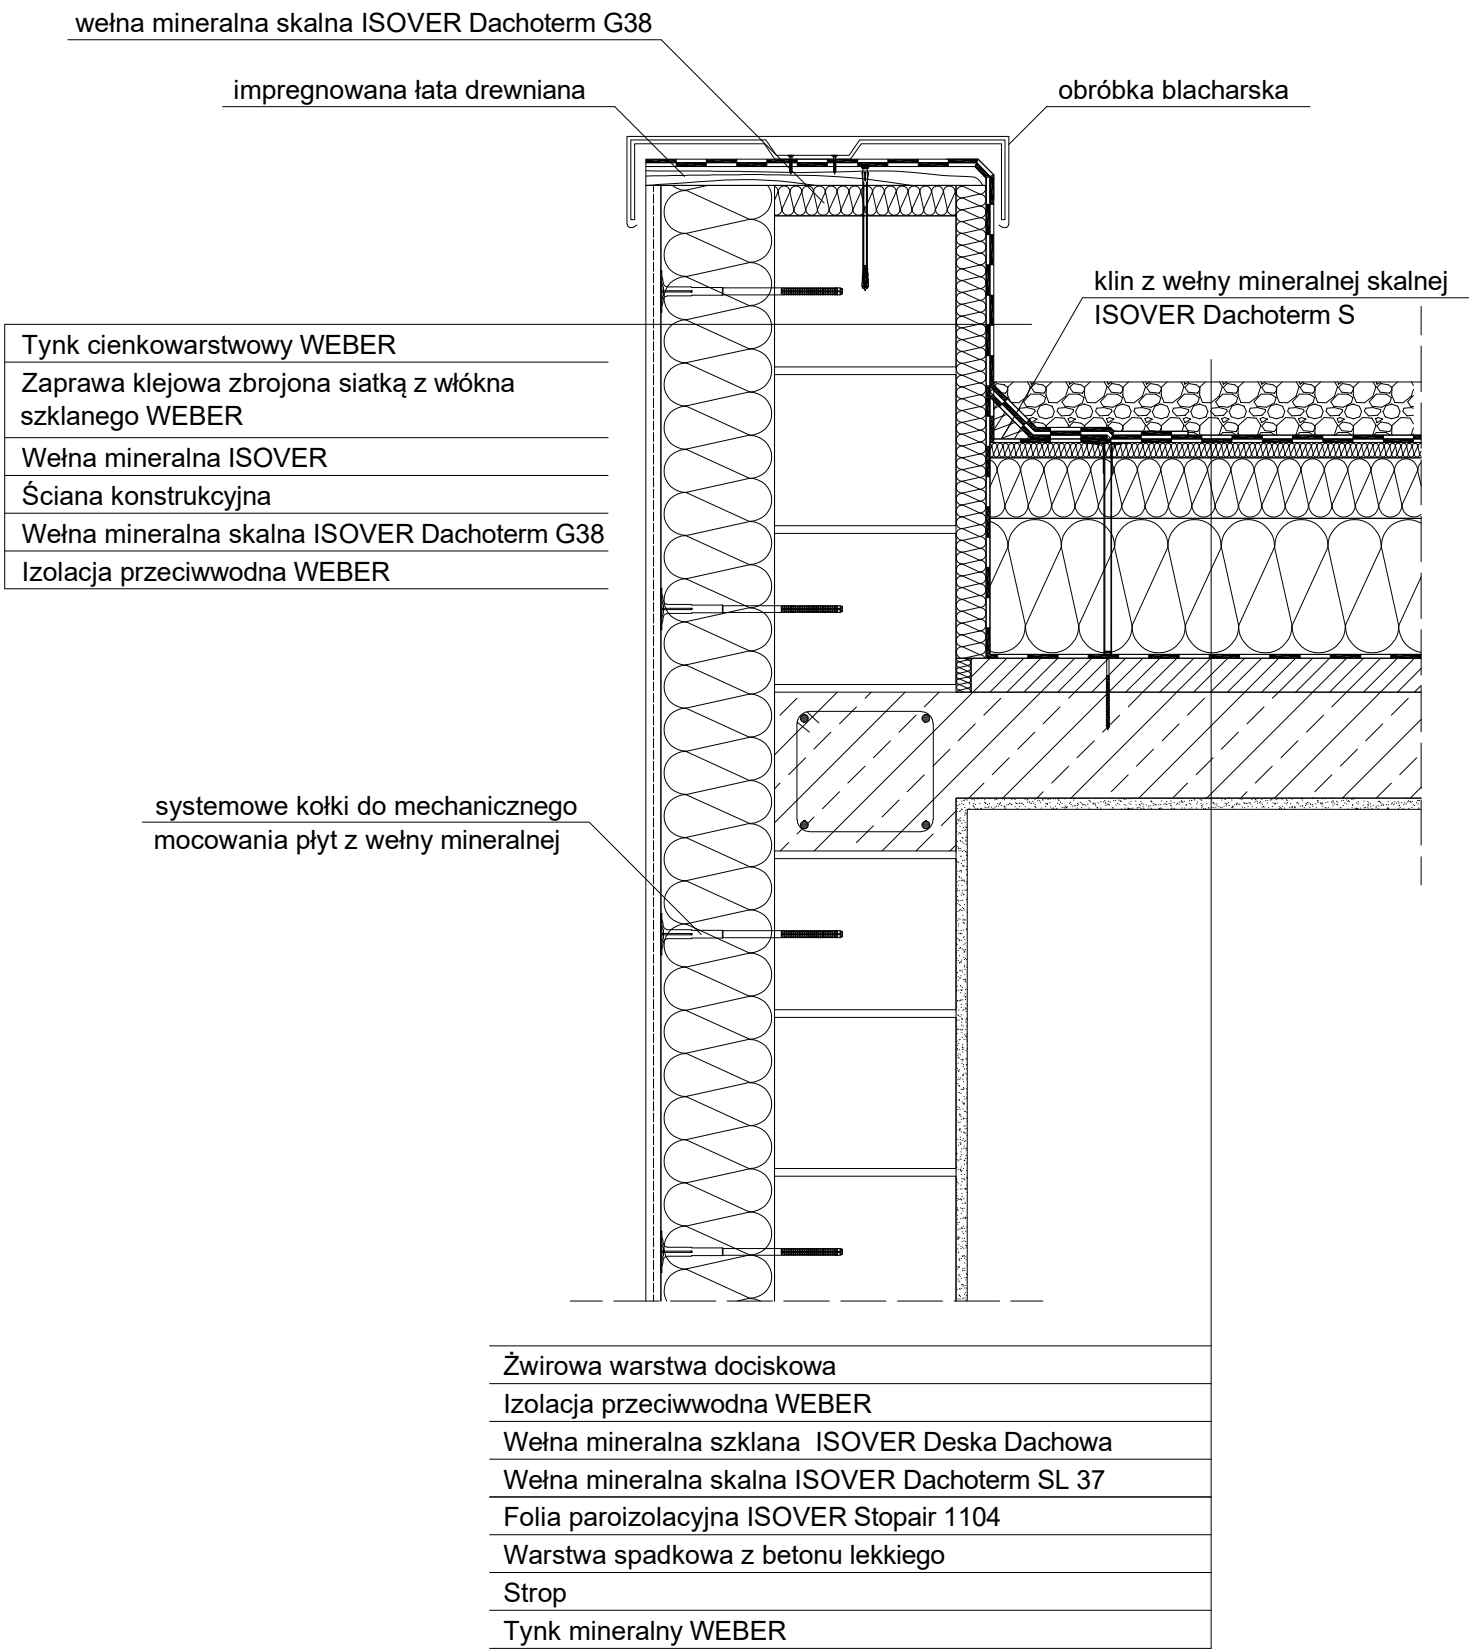

Saint-Gobain Construction Products Polska Sp. z o.o.
Biuro ISOVER w Gliwicach
ul. Okrężna 16, 44-100 Gliwice
Biuro Doradztwa Technicznego: 800 163 121
E-mail: doradcy.techniczni@saint-gobain.com
isover.pl
BDO 000006702

| | | | |
|---|----------------|--------------------|------------|
| Obiekt: | | | |
| Lokalizacja: | | | |
| Tytuł rysunku: Stropodach pełny z warstwą żwirową – połączenie z attyką – Zestaw Złoty Dach | | | |
| Data: | Skala: 1:10 | Nr detalu: 2.01 | Opracował: |