

# PRZĘKRÓJ PIONOWY

systemowe kołki do mechanicznego mocowania płyt z wełny mineralnej

Spoinowana cegła klinkierowa


Szczelina wentylowana

Wełna mineralna skalna ISOVER Super-Vent Plus

Ściana konstrukcyjna

Tynk mineralny WEBER (lub okładzina z płyt gipsowo-kartonowych RIGIPS mocowanych na klej gipsowy RIGIPS)

klin z wełny mineralnej skalnej ISOVER Dachoterm S

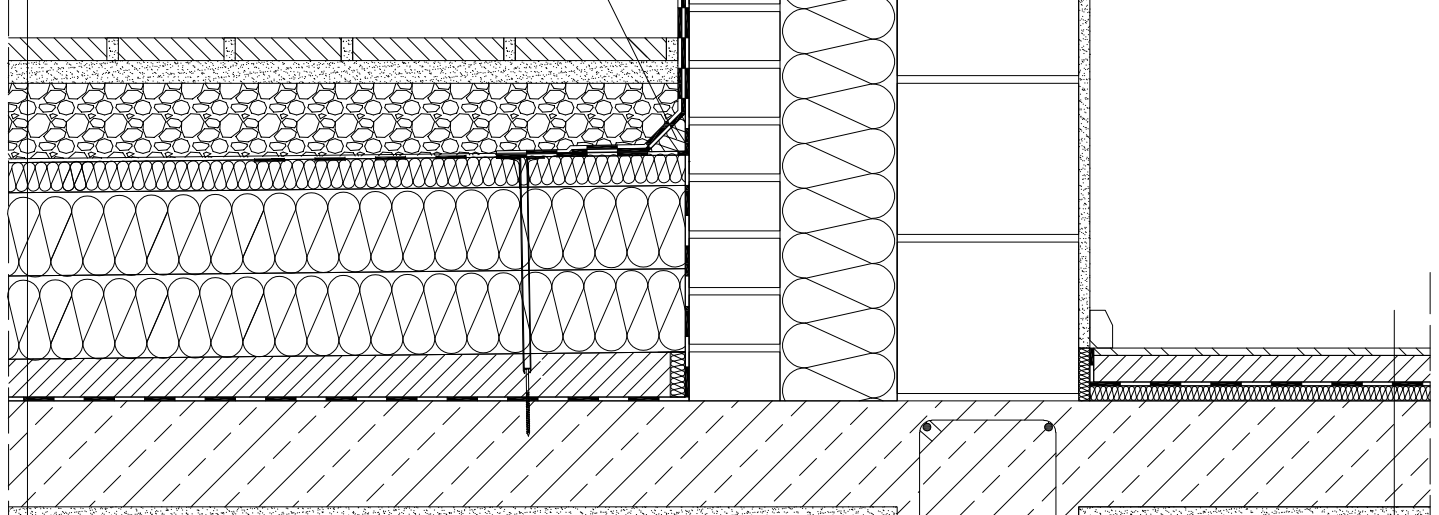

Płytki chodnikowe

Podsypka z piasku

Podsypka ze żwiru drenażowego pełnego

Izolacja przeciwwodna WEBER

Wełna mineralna skalna ISOVER Dachoterm G 39  
lub Wełna mineralna skalna ISOVER Dachoterm G 38

Wełna mineralna skalna ISOVER Dachoterm SL 36  
lub Wełna mineralna skalna ISOVER Dachoterm SL 37

Wełna mineralna skalna ISOVER Dachoterm SL 36  
lub Wełna mineralna skalna ISOVER Dachoterm SL 37

Warstwa spadkowa z lekkiego betonu

Folia paroizolacyjna ISOVER Stopair 1104

Strop

Tynk mineralny WEBER

Parkiet drewniany

Klej do parkietu

Wylewka betonowa

Folia paroizolacyjna ISOVER Stopair 1104

Wełna mineralna szklana ISOVER TDPT

Strop

Tynk mineralny WEBER

**ISOVER**  
SAINT-GOBAIN

Saint-Gobain Construction Products Polska Sp. z o.o.  
Biuro ISOVER w Gliwicach  
ul. Okrężna 16, 44-100 Gliwice  
Biuro Doradztwa Technicznego: 800 163 121  
E-mail: doradcy.techniczni@saint-gobain.com  
isover.pl  
BDO 000006702

Obiekt:

Lokalizacja:

Tytuł rysunku:

Stropodach pełny tarasowy – połączenie ze ścianą – Zestaw  
Srebrny Dach

Data:

Skala:

1:10

Nr detalu:

2.05

Opracował: