


PRZEKRÓJ PIONOWY

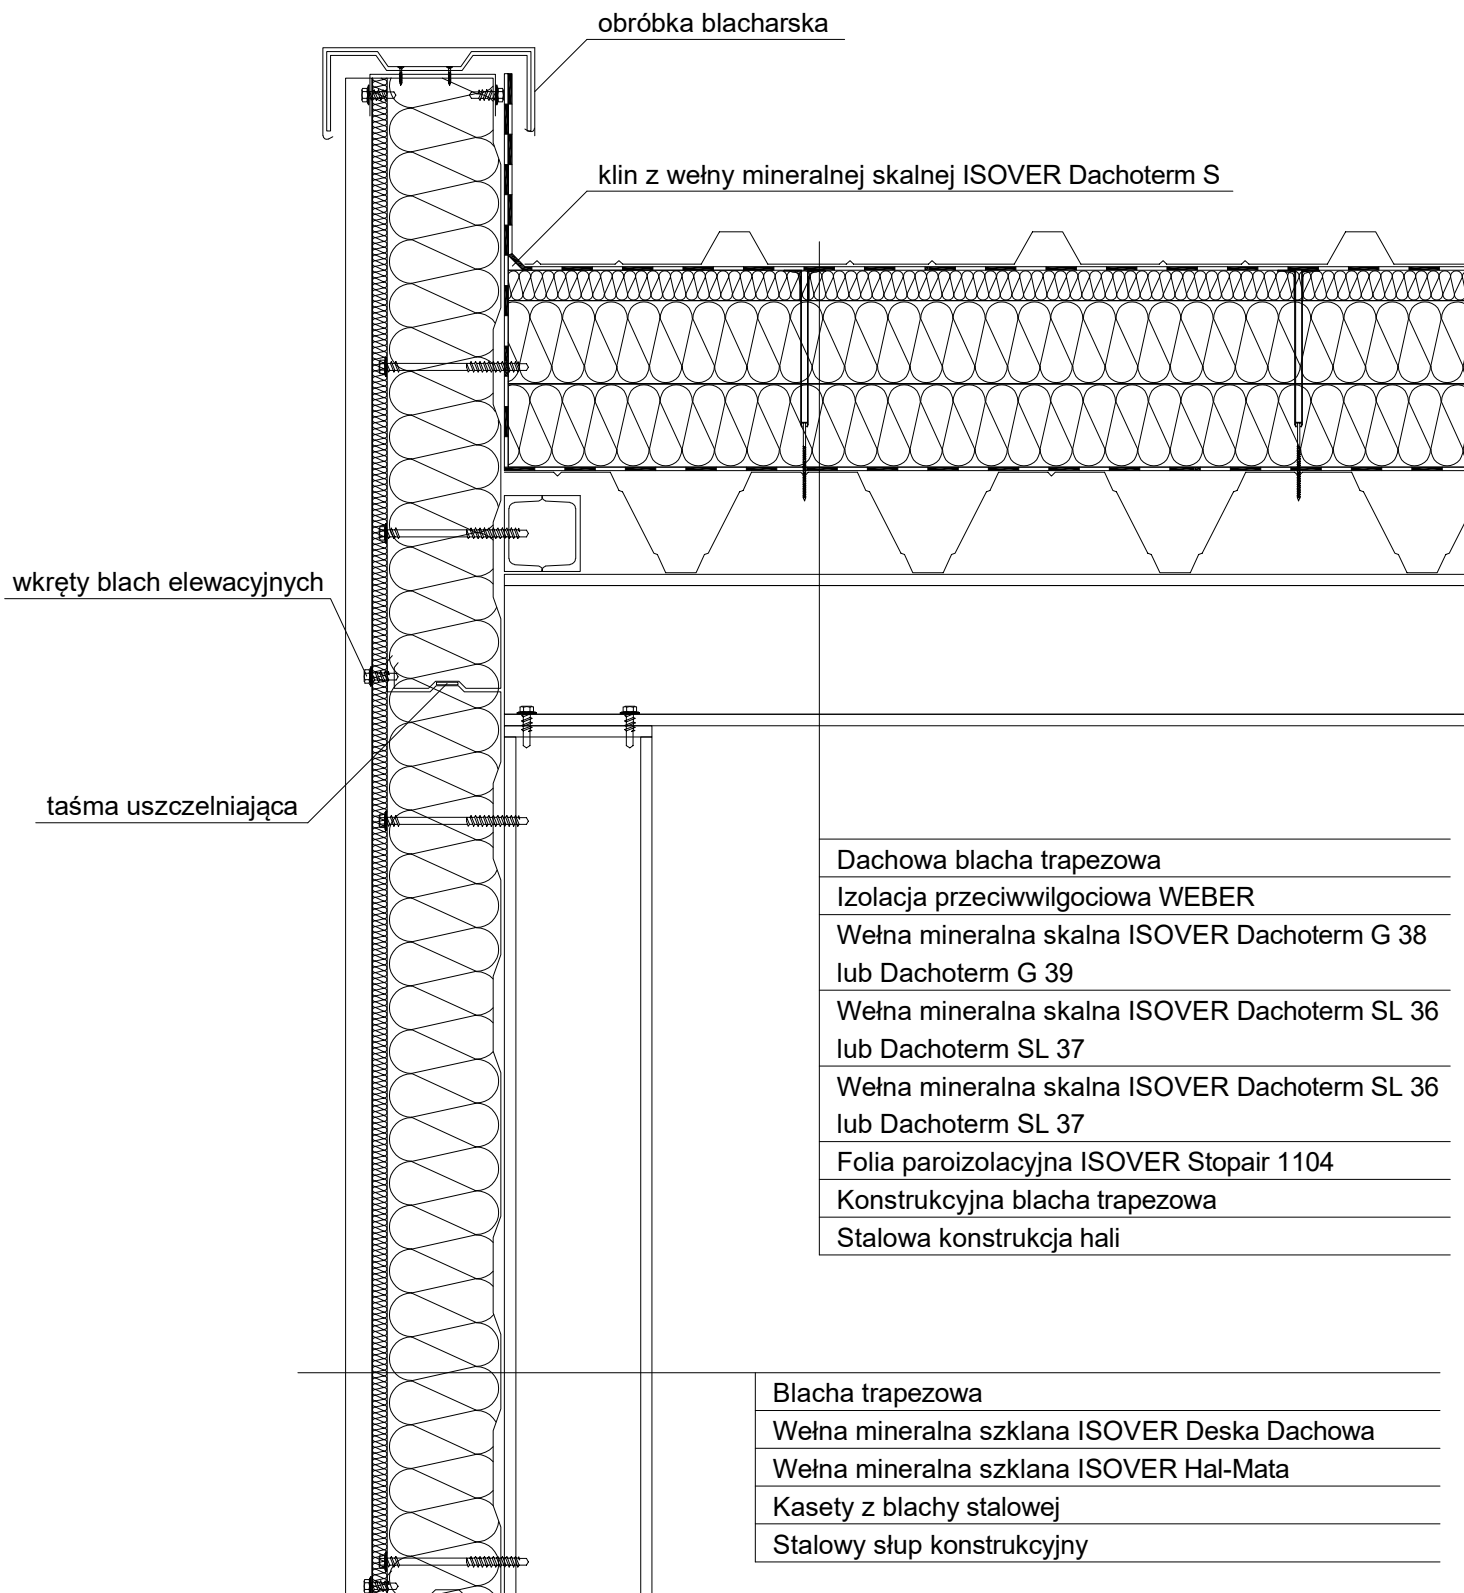

| |
|--|
| Dachowa blacha trapezowa |
| Izolacja przeciwwilgociowa WEBER |
| Wełna mineralna skalna ISOVER Dachoterm G 38 lub Dachoterm G 39 |
| Wełna mineralna skalna ISOVER Dachoterm SL 36 lub Dachoterm SL 37 |
| Wełna mineralna skalna ISOVER Dachoterm SL 36 lub Dachoterm SL 37 |
| Folia paroizolacyjna ISOVER Stopair 1104 |
| Konstrukcyjna blacha trapezowa |
| Stalowa konstrukcja hali |

| |
|--|
| Blacha trapezowa |
| Wełna mineralna szklana ISOVER Deska Dachowa |
| Wełna mineralna szklana ISOVER Hal-Mata |
| Kasety z blachy stalowej |
| Stalowy słup konstrukcyjny |

ISOVER
SAINT-GOBAIN

Saint-Gobain Construction Products Polska Sp. z o.o.
Biuro ISOVER w Gliwicach
ul. Okrężna 16, 44-100 Gliwice
Biuro Doradztwa Technicznego: 800 163 121
E-mail: doradcy.techniczni@saint-gobain.com
isover.pl
BDO 000006702

| | | | |
|---|----------------|--------------------|------------|
| Obiekt: | | | |
| Lokalizacja: | | | |
| Tytuł rysunku: Stropodach pełny budynku halowego - połączenie z attyką wersja 3 - Zestaw Srebrny Dach | | | |
| Data: | Skala: 1:10 | Nr detalu: 2.17 | Opracował: |