


PRZEKRÓJ PIONOWY

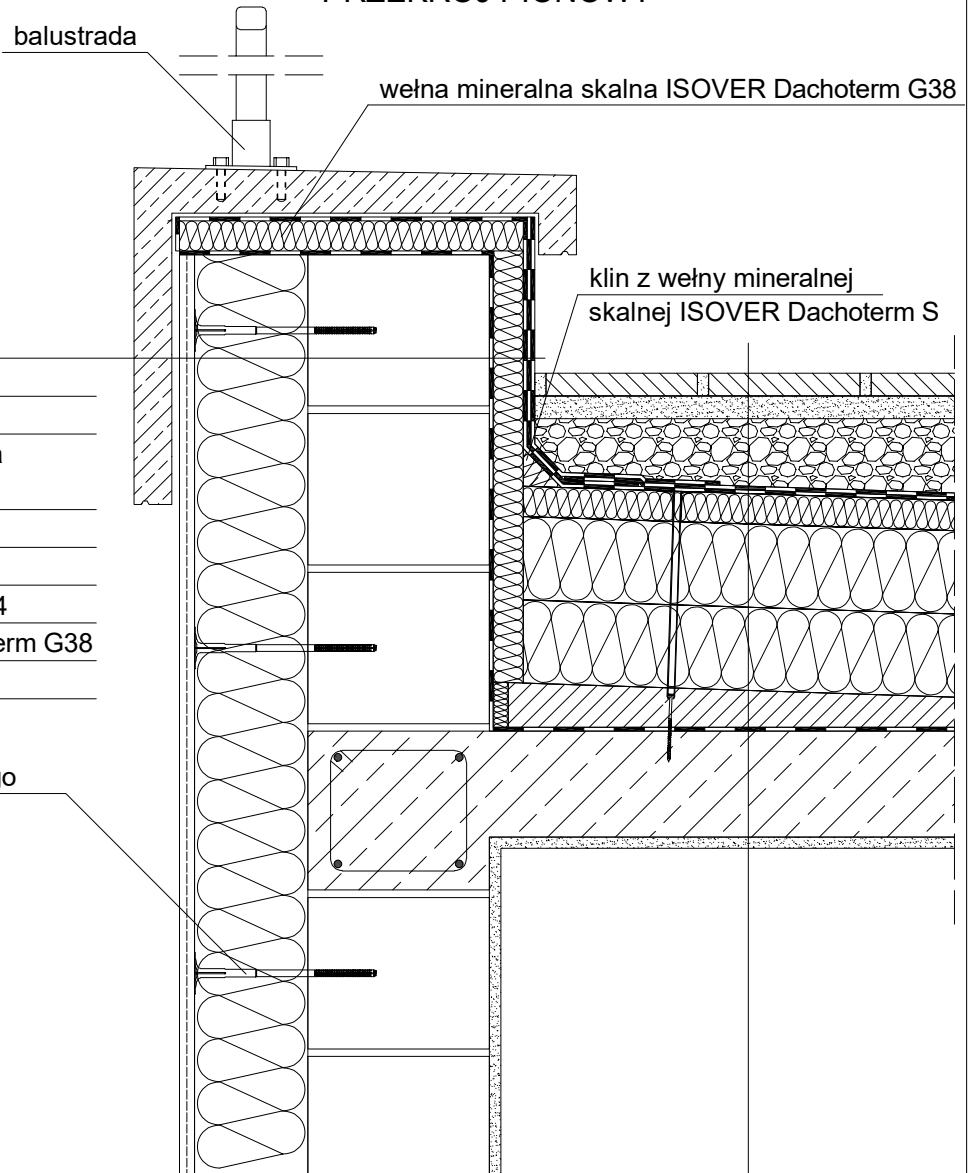

| |
|--|
| Betonowe zwieńczenie attyki |
| Tynk cienkowarstwowy WEBER |
| Zaprawa klejowa zbrojona siatką z włókna szklanego WEBER |
| Wełna mineralna ISOVER Fasoterm 35 |
| Ściana konstrukcyjna |
| Folia paroizolacyjna ISOVER Stopair 1104 |
| Wełna mineralna skalna ISOVER Dachoterm G38 |
| Izolacja przeciwwodna WEBER |

systemowe kołki do mechanicznego mocowania płyt z wełny mineralnej

| |
|--|
| Płyty chodnikowe |
| Podsyпка z piasku |
| Podsyпка ze żwiru drenażowego pełnego |
| Izolacja przeciwwodna WEBER |
| Wełna mineralna skalna ISOVER Dachoterm G 38 lub ISOVER Dachoterm G 39 |
| Wełna mineralna skalna ISOVER Dachoterm SL 36 lub ISOVER Dachoterm SL 37 |
| Wełna mineralna skalna ISOVER Dachoterm SL 36 lub ISOVER Dachoterm SL 37 |
| Warstwa spadkowa z betonu lekkiego |
| Folia paroizolacyjna ISOVER Stopair 1104 |
| Strop |
| Tynk mineralny WEBER |

ISOVER
SAINT-GOBAIN

Saint-Gobain Construction Products Polska Sp. z o.o.
Biuro ISOVER w Gliwicach
ul. Okrężna 16, 44-100 Gliwice
Biuro Doradztwa Technicznego: 800 163 121
E-mail: doradcy.techniczni@saint-gobain.com
isover.pl
BDO 000006702

| | | | |
|---|----------------|--------------------|------------|
| Obiekt: | | | |
| Lokalizacja: | | | |
| Tytuł rysunku: Stropodach pełny tarasowy - połączenie z attyką - Zestaw Srebrny Dach | | | |
| Data: | Skala: 1:10 | Nr detalu: 2.04 | Opracował: |