


PRZEKRÓJ PIONOWY

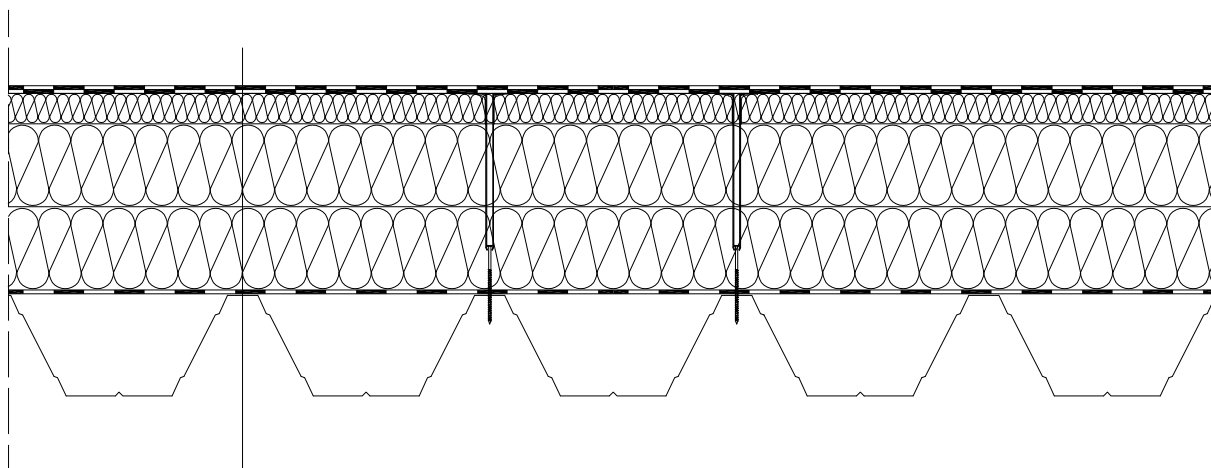

Izolacja przeciwwodna WEBER

Wełna mineralna skalna ISOVER Dachoterm G 39
lub Wełna mineralna skalna ISOVER Dachoterm G 38

Wełna mineralna skalna ISOVER Dachoterm SL 36
lub Wełna mineralna skalna ISOVER Dachoterm SL 37

Wełna mineralna skalna ISOVER Dachoterm SL 36
lub Wełna mineralna skalna ISOVER Dachoterm SL 37

Folia paroizolacyjna ISOVER Stopair 1104

Konstrukcyjna blacha trapezowa

ISOVER
SAINT-GOBAIN

Saint-Gobain Construction Products Polska Sp. z o.o.
Biuro ISOVER w Gliwicach
ul. Okrężna 16, 44-100 Gliwice
Biuro Doradztwa Technicznego: 800 163 121
E-mail: doradcy.techniczni@saint-gobain.com
isover.pl
BDO 000006702

Obiekt:

Lokalizacja:

Tytuł rysunku:

Stropodach pełny budynku halowego

Data:

Skala:

1:10

Nr detalu:

2.14

Opracował: