


PRZEKRÓJ PIONOWY

wełna mineralna skalna ISOVER Dachoterm SL 37

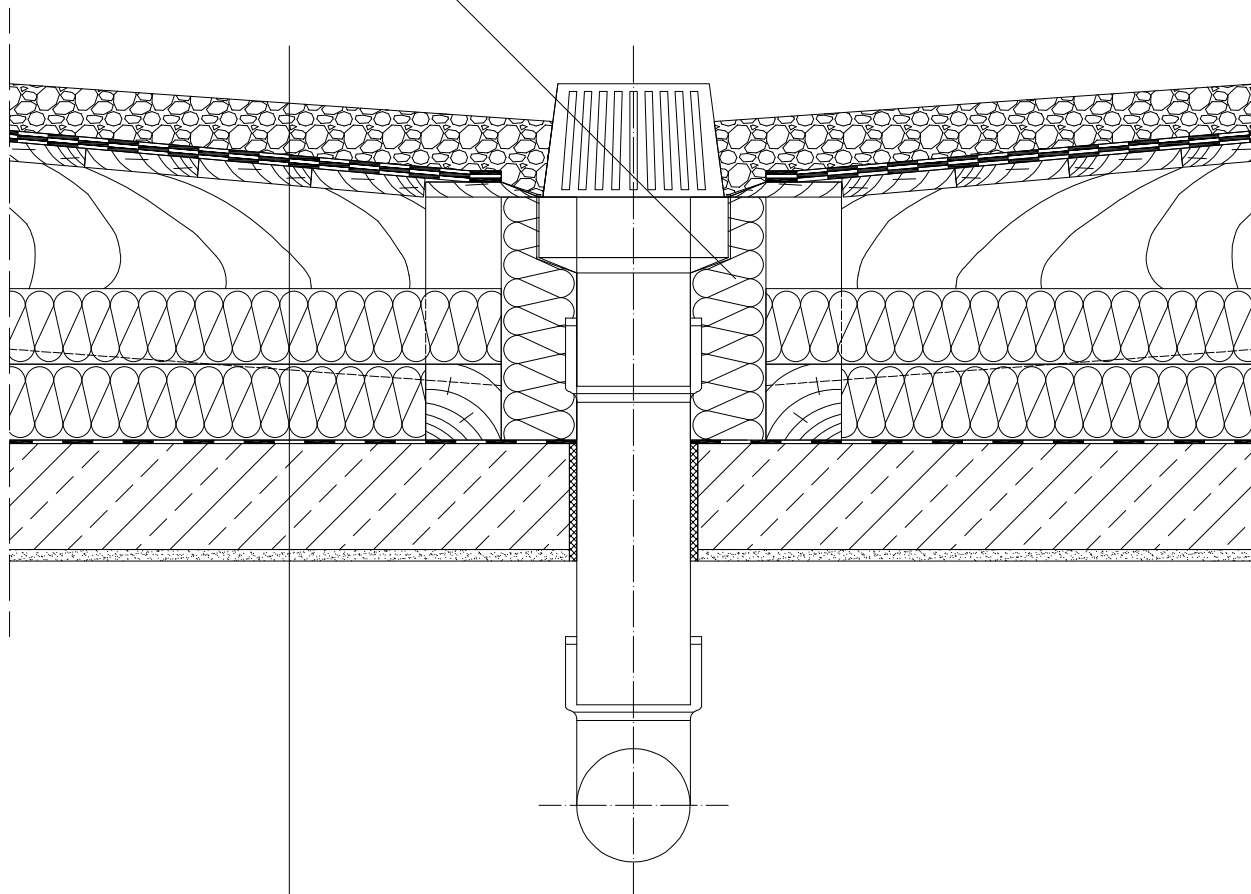

Żwirowa warstwa ochronna

Izolacja przeciwwodna WEBER

Deskownie pełne

Przestrzeń wentylowana/drewniana konstrukcja stropodachu

Wełna mineralna szklana ISOVER Super-Mata

Wełna mineralna szklana ISOVER Super-Mata

Folia paroizolacyjna ISOVER Stopair 1104

Strop

Tynk mineralny WEBER

ISOVER
SAINT-GOBAIN

Saint-Gobain Construction Products Polska Sp. z o.o.
Biuro ISOVER w Gliwicach
ul. Okrężna 16, 44-100 Gliwice
Biuro Doradztwa Technicznego: 800 163 121
E-mail: doradcy.techniczni@saint-gobain.com
isover.pl
BDO 000006702

Obiekt:

Lokalizacja:

Tytuł rysunku:

Stropodach dwudzielny - punktowy wpust odwadniający

Data:

Skala:

1:10

Nr detalu:

2.22

Opracował: