


## PRZEKRÓJ PIONOWY

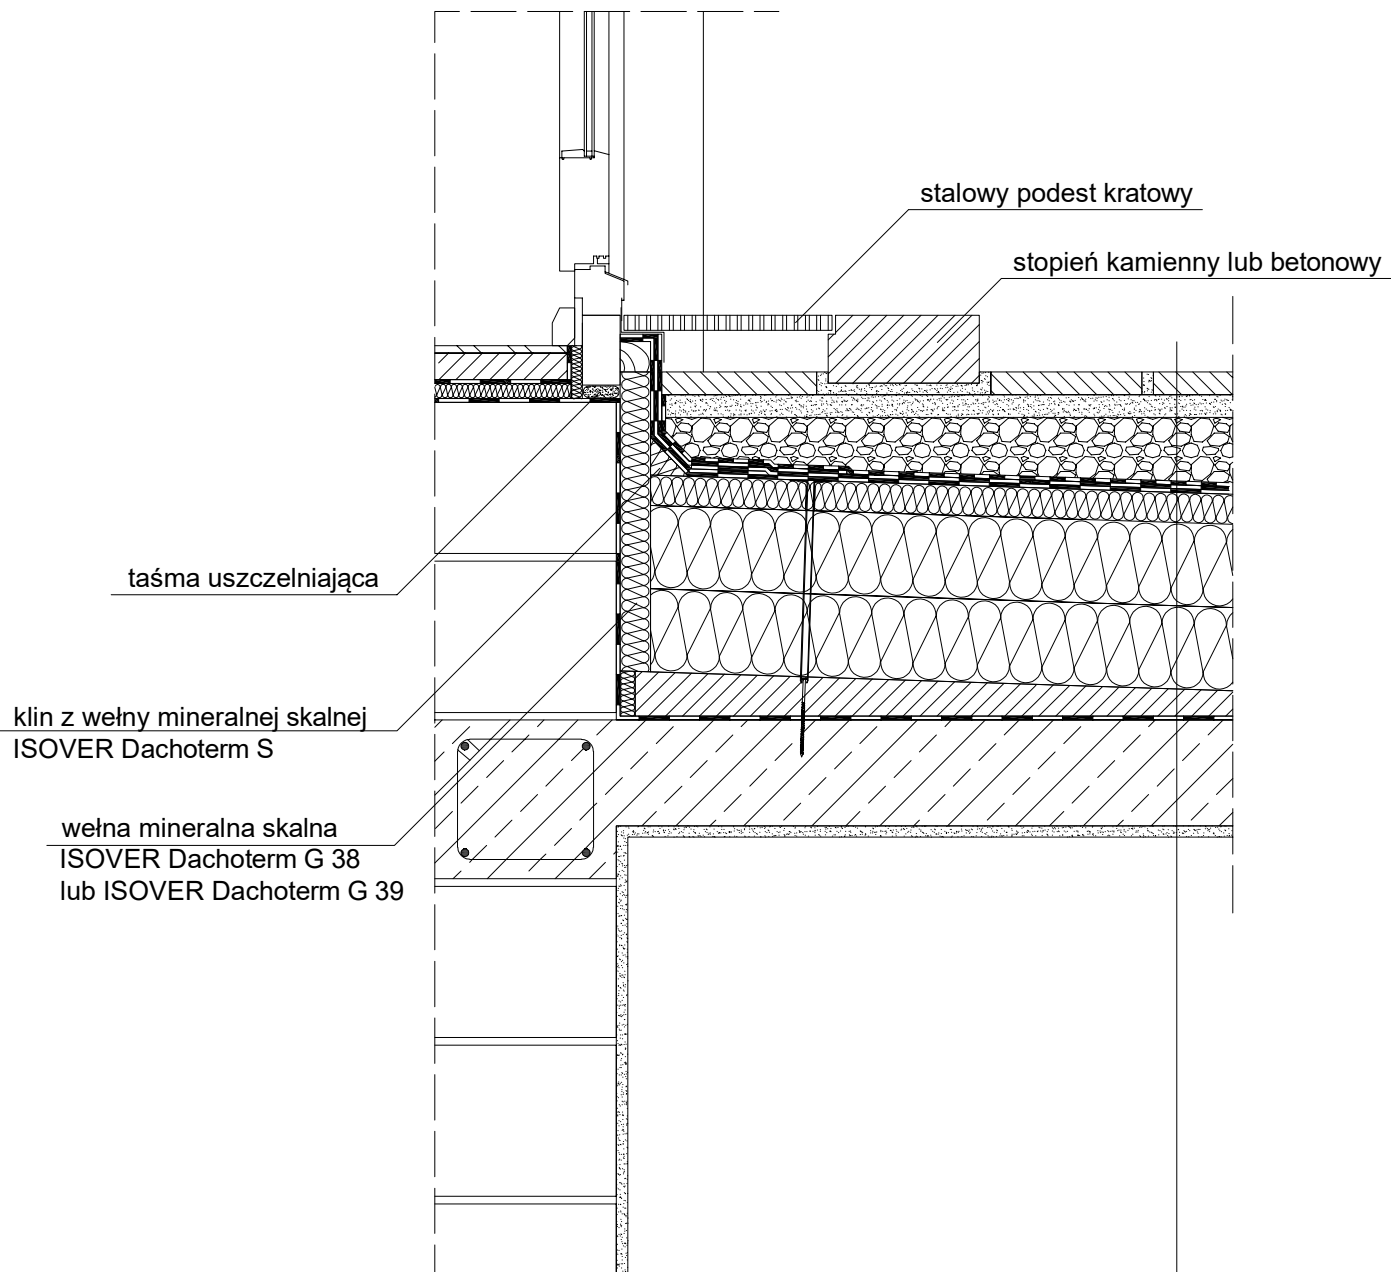

Płyty betonowe spoinowane piaskiem

Podsypka z piasku

Żwirowa warstwa drenażowa

Izolacja przeciwwodna WEBER

Wełna mineralna skalna ISOVER Dachoterm G 39

Wełna mineralna skalna ISOVER Dachoterm SL 36 lub Dachoterm SL 37

Wełna mineralna skalna ISOVER Dachoterm SL 36 lub Dachoterm SL 37

Warstwa spadkowa z lekkiego betonu

Folia paroizolacyjna ISOVER Stopair 1104

Strop

Tynk mineralny WEBER

**ISOVER**  
SAINT-GOBAIN

Saint-Gobain Construction Products Polska Sp. z o.o.  
Biuro ISOVER w Gliwicach  
ul. Okrężna 16, 44-100 Gliwice  
Biuro Doradztwa Technicznego: 800 163 121  
E-mail: doradcy.techniczni@saint-gobain.com  
isover.pl  
BDO 000006702

Obiekt:

Lokalizacja:

Tytuł rysunku:

Stropodach pełny tarasowy – styk z drzwiami balkonowymi –  
Zestaw Srebrny Dach

Data:

Skala:

1:10

Nr detalu:

2.06

Opracował: