


# PRZEKRÓJ PIONOWY

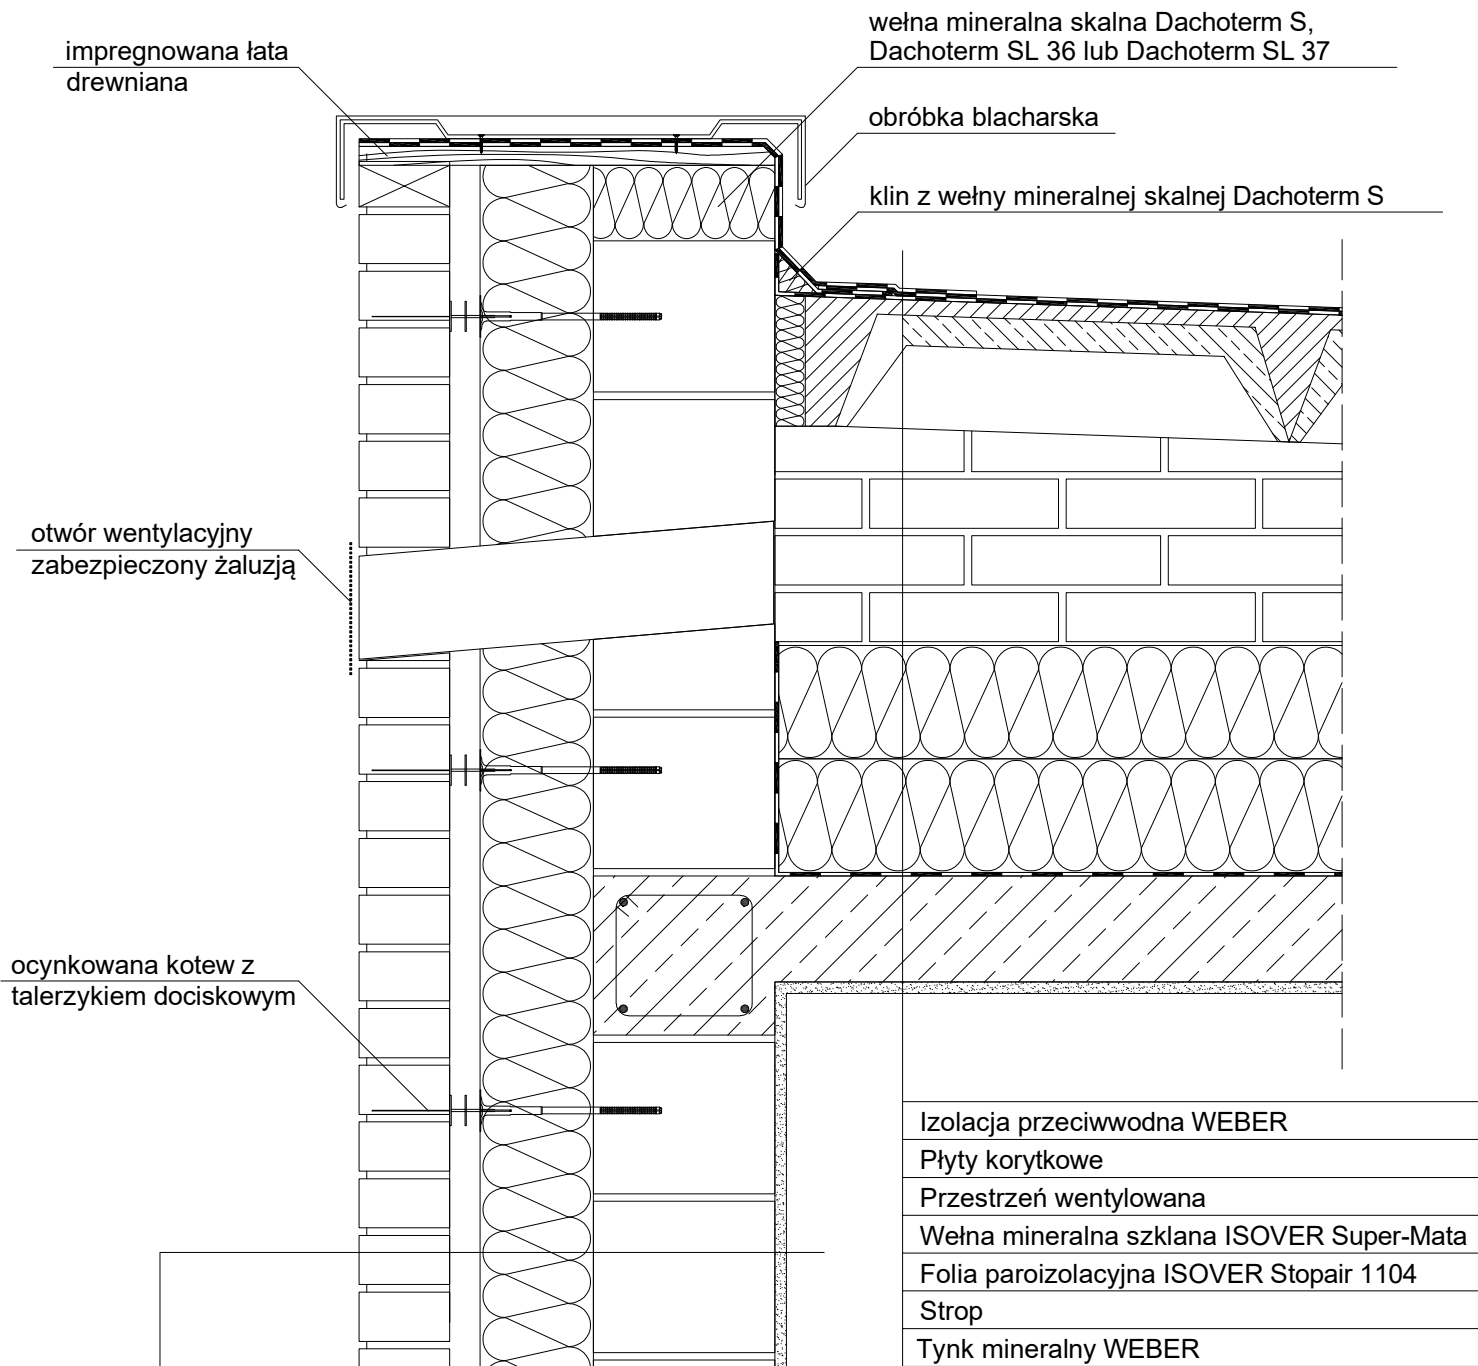

Dowolna ściana osłonowa stanowiąca zewn. elewację budynku

Szczelina wentylowana

Wełna mineralna szklana ISOVER z warstwą welonu, np. Panel-Płyta Plus, Super - Vent Plus, Super-Vent lub wełna mineralna skalna ISOVER Polterm Plus

Ściana konstrukcyjna

Tynk mineralny WEBER (lub okładzina z płyt gipsowo- kartonowych RIGIPS mocowanych na klej gipsowy RIGIPS)

**ISOVER**  
SAINT-GOBAIN

Saint-Gobain Construction Products Polska Sp. z o.o.  
Biuro ISOVER w Gliwicach  
ul. Okrzeja 16, 44-100 Gliwice  
Biuro Doradztwa Technicznego: 800 163 121  
E-mail: doradcy.techniczni@saint-gobain.com  
isover.pl  
BDO 000006702

Obiekt:

Lokalizacja:

Tytuł rysunku:

Stropodach dwudzielny

Data:

Skala:

1:10

Nr detalu:

2.19

Opracował: