


PRZEKRÓJ PIONOWY

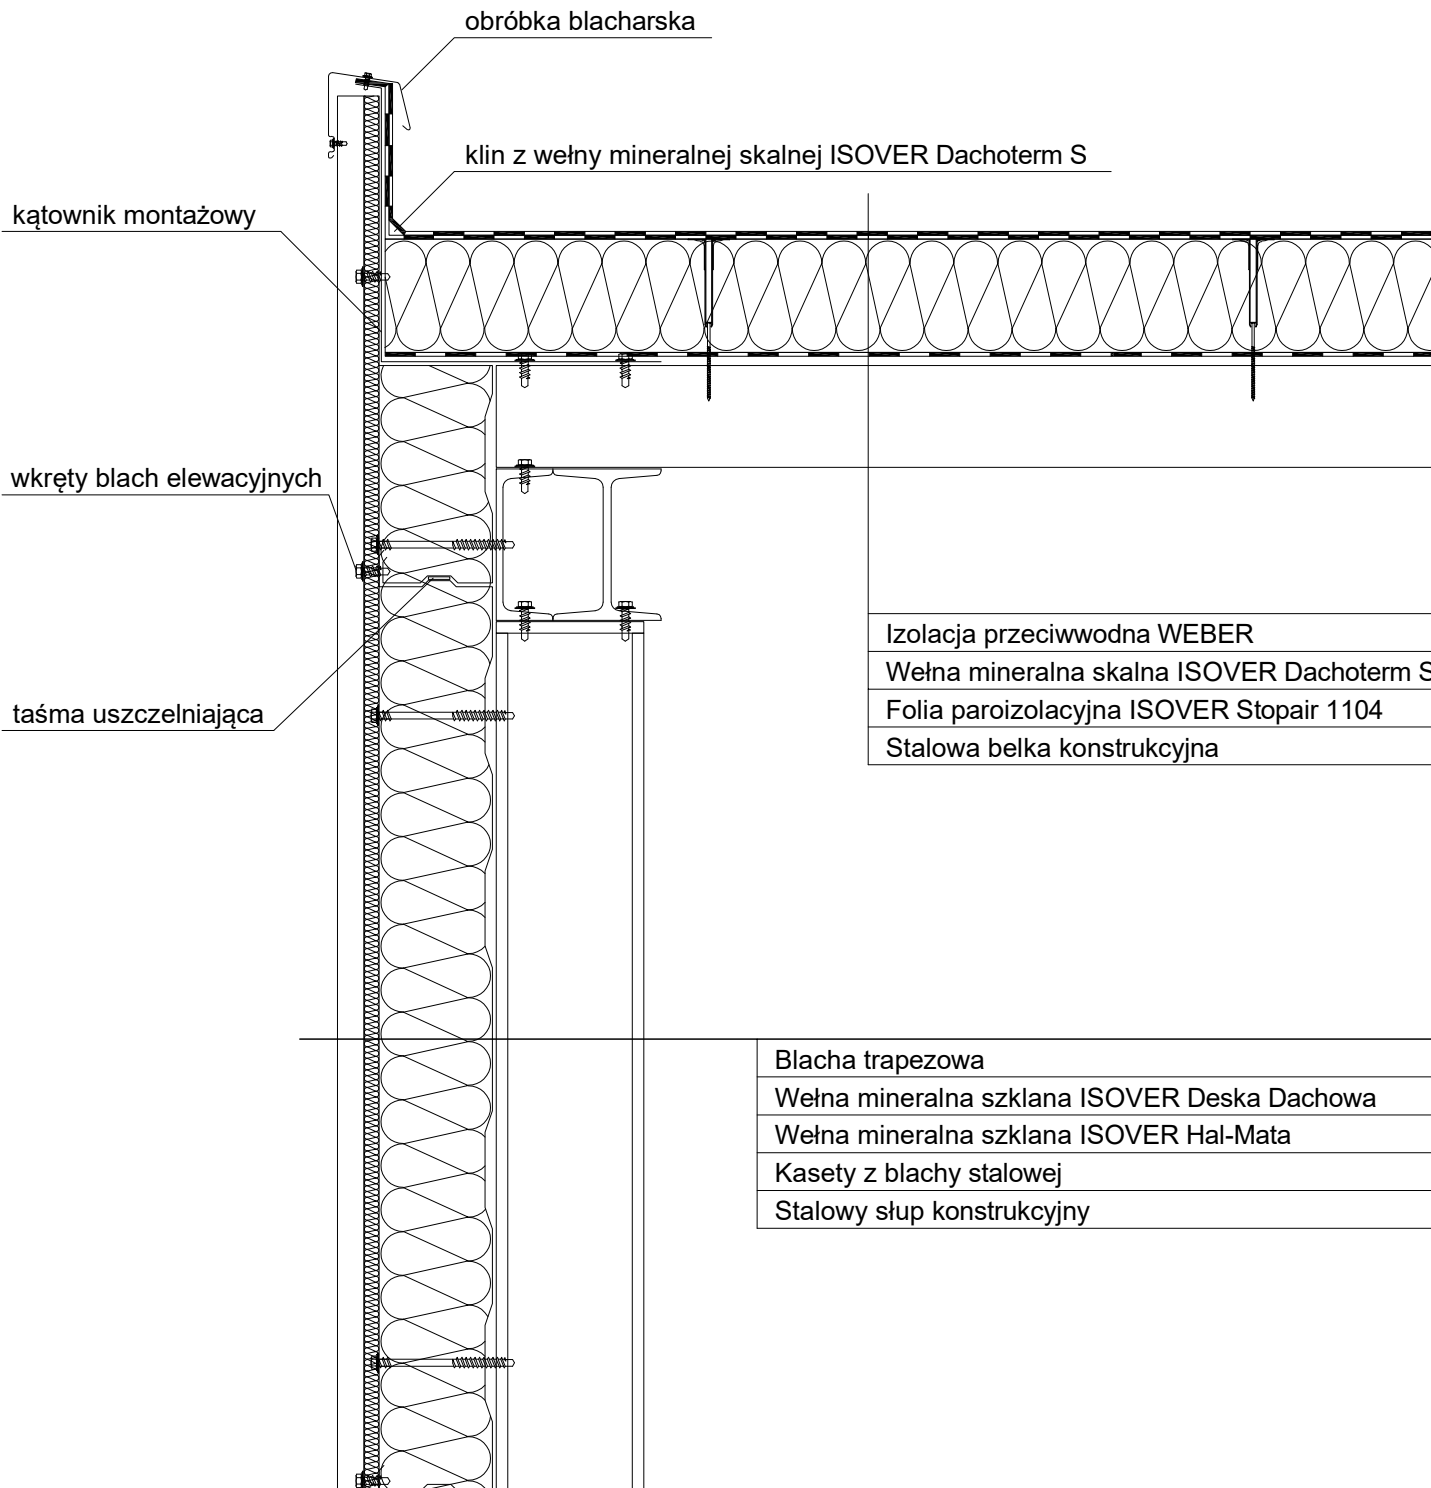

Izolacja przeciwwodna WEBER
Wełna mineralna skalna ISOVER Dachoterm S
Folia paroizolacyjna ISOVER Stopair 1104
Stalowa belka konstrukcyjna

Blacha trapezowa
Wełna mineralna szklana ISOVER Deska Dachowa
Wełna mineralna szklana ISOVER Hal-Mata
Kasety z blachy stalowej
Stalowy słup konstrukcyjny

ISOVER
SAINT-GOBAIN

Saint-Gobain Construction Products Polska Sp. z o.o.
Biuro ISOVER w Gliwicach
ul. Okrężna 16, 44-100 Gliwice
Biuro Doradztwa Technicznego: 800 163 121
E-mail: doradcy.techniczni@saint-gobain.com
isover.pl
BDO 000006702

Obiekt:			
Lokalizacja:			
Tytuł rysunku: Stropodach pełny budynku halowego - połączenie z attyką wersja 2 - jednowarstwowy układ izolacji			
Data:	Skala: 1:10	Nr detalu: 2.16	Opracował: