

Izolacja przeciwwodna WEBER

Wełna mineralna skalna ISOVER Dachoterm G 39  
lub wełna mineralna skalna ISOVER Dachoterm G 38

Wełna mineralna skalna ISOVER Dachoterm SL 36  
lub wełna mineralna skalna ISOVER Dachoterm SL 37

Wełna mineralna skalna ISOVER Dachoterm SL 36  
lub wełna mineralna skalna ISOVER Dachoterm SL 37


Folia paroizolacyjna ISOVER Stopair 1104

Warstwa spadkowa z lekkiego betonu

Strop

Tynk mineralny WEBER

### PRZEKRÓJ PIONOWY

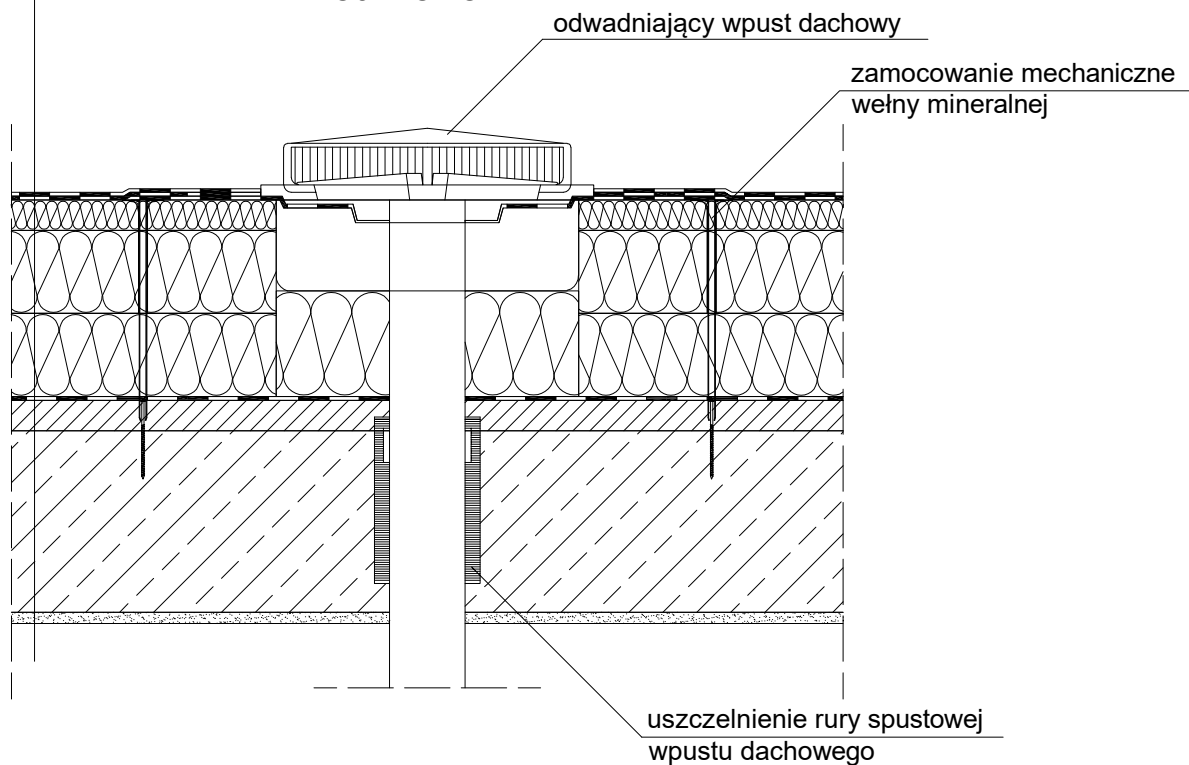

**ISOVER**  
SAINT-GOBAIN

Saint-Gobain Construction Products Polska Sp. z o.o.  
Biuro ISOVER w Gliwicach  
ul. Okrężna 16, 44-100 Gliwice  
Biuro Doradztwa Technicznego: 800 163 121  
E-mail: doradcy.techniczni@saint-gobain.com  
isover.pl  
BDO 000006702

Obiekt:

Lokalizacja:

Tytuł rysunku:

Stropodach pełny kryty papą – styk z wpustem odwadniającym  
– Zestaw Srebrny Dach

Data:

Skala:

1:10

Nr detalu:

2.08

Opracował: