


PRZEKRÓJ PIONOWY

Dachówka
łaty
Szczelina wentylacyjna/kontrały
Wysokopropuszczalna membrana dachowa ISOVER Draflex Profi
Krokiew
Wełna mineralna szklana ISOVER Super-Mata
Folia paroizolacyjna ISOVER Stopair 1104 lub ISOVER VARIO® XtraSafe
Strop
Tynk mineralny WEBER

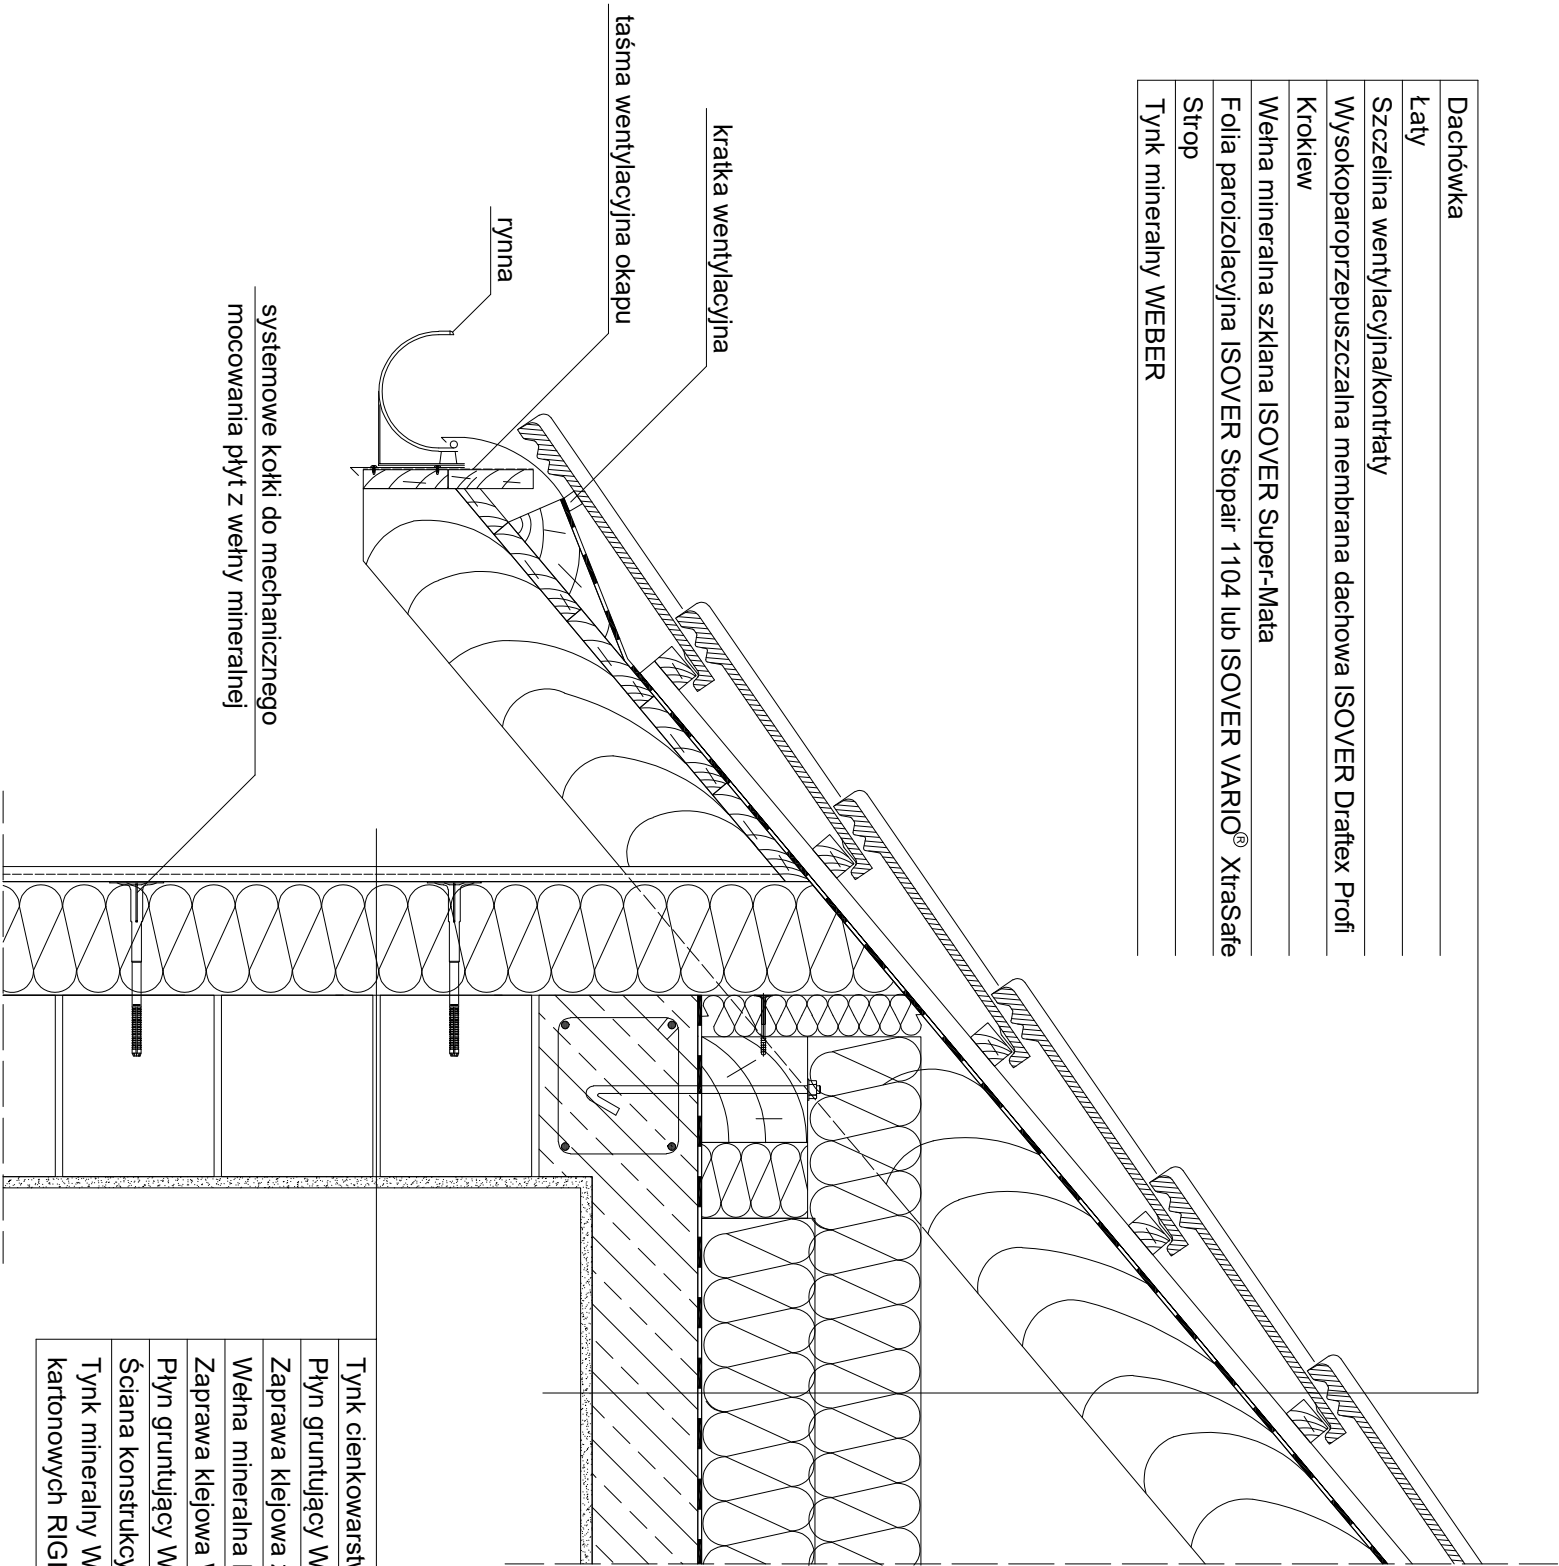

Tynk cienkowarstwowy WEBER
Płyn gruntujący WEBER
Zaprawa klejowa zbrojona siatką z włókna szklanego WEBER
Wełna mineralna ISOVER
Zaprawa klejowa WEBER
Płyn gruntujący WEBER
Ściana konstrukcyjna
Tynk mineralny WEBER (lub okładzina z płyt gipsowo-kartonowych RIGIPS mocowanych na klej gipsowy RIGIPS)



Saint-Gobain Construction Products Polska Sp. z o.o.
Biuro ISOVER w Gliwicach
ul. Okrężna 16, 44-100 Gliwice
Biuro Doradztwa Technicznego: 800 163 121
E-mail: doradcy.techniczni@saint-gobain.com
www.isover.pl
BDO 000006702

Obiekt:

Lokalizacja:

Tytuł rysunku:

Okap otwarty poddasza nieużytkowego

Data:

Skala:
1:10

Nr detal:

5.03

Opracował: