


PRZEKRÓJ PIONOWY

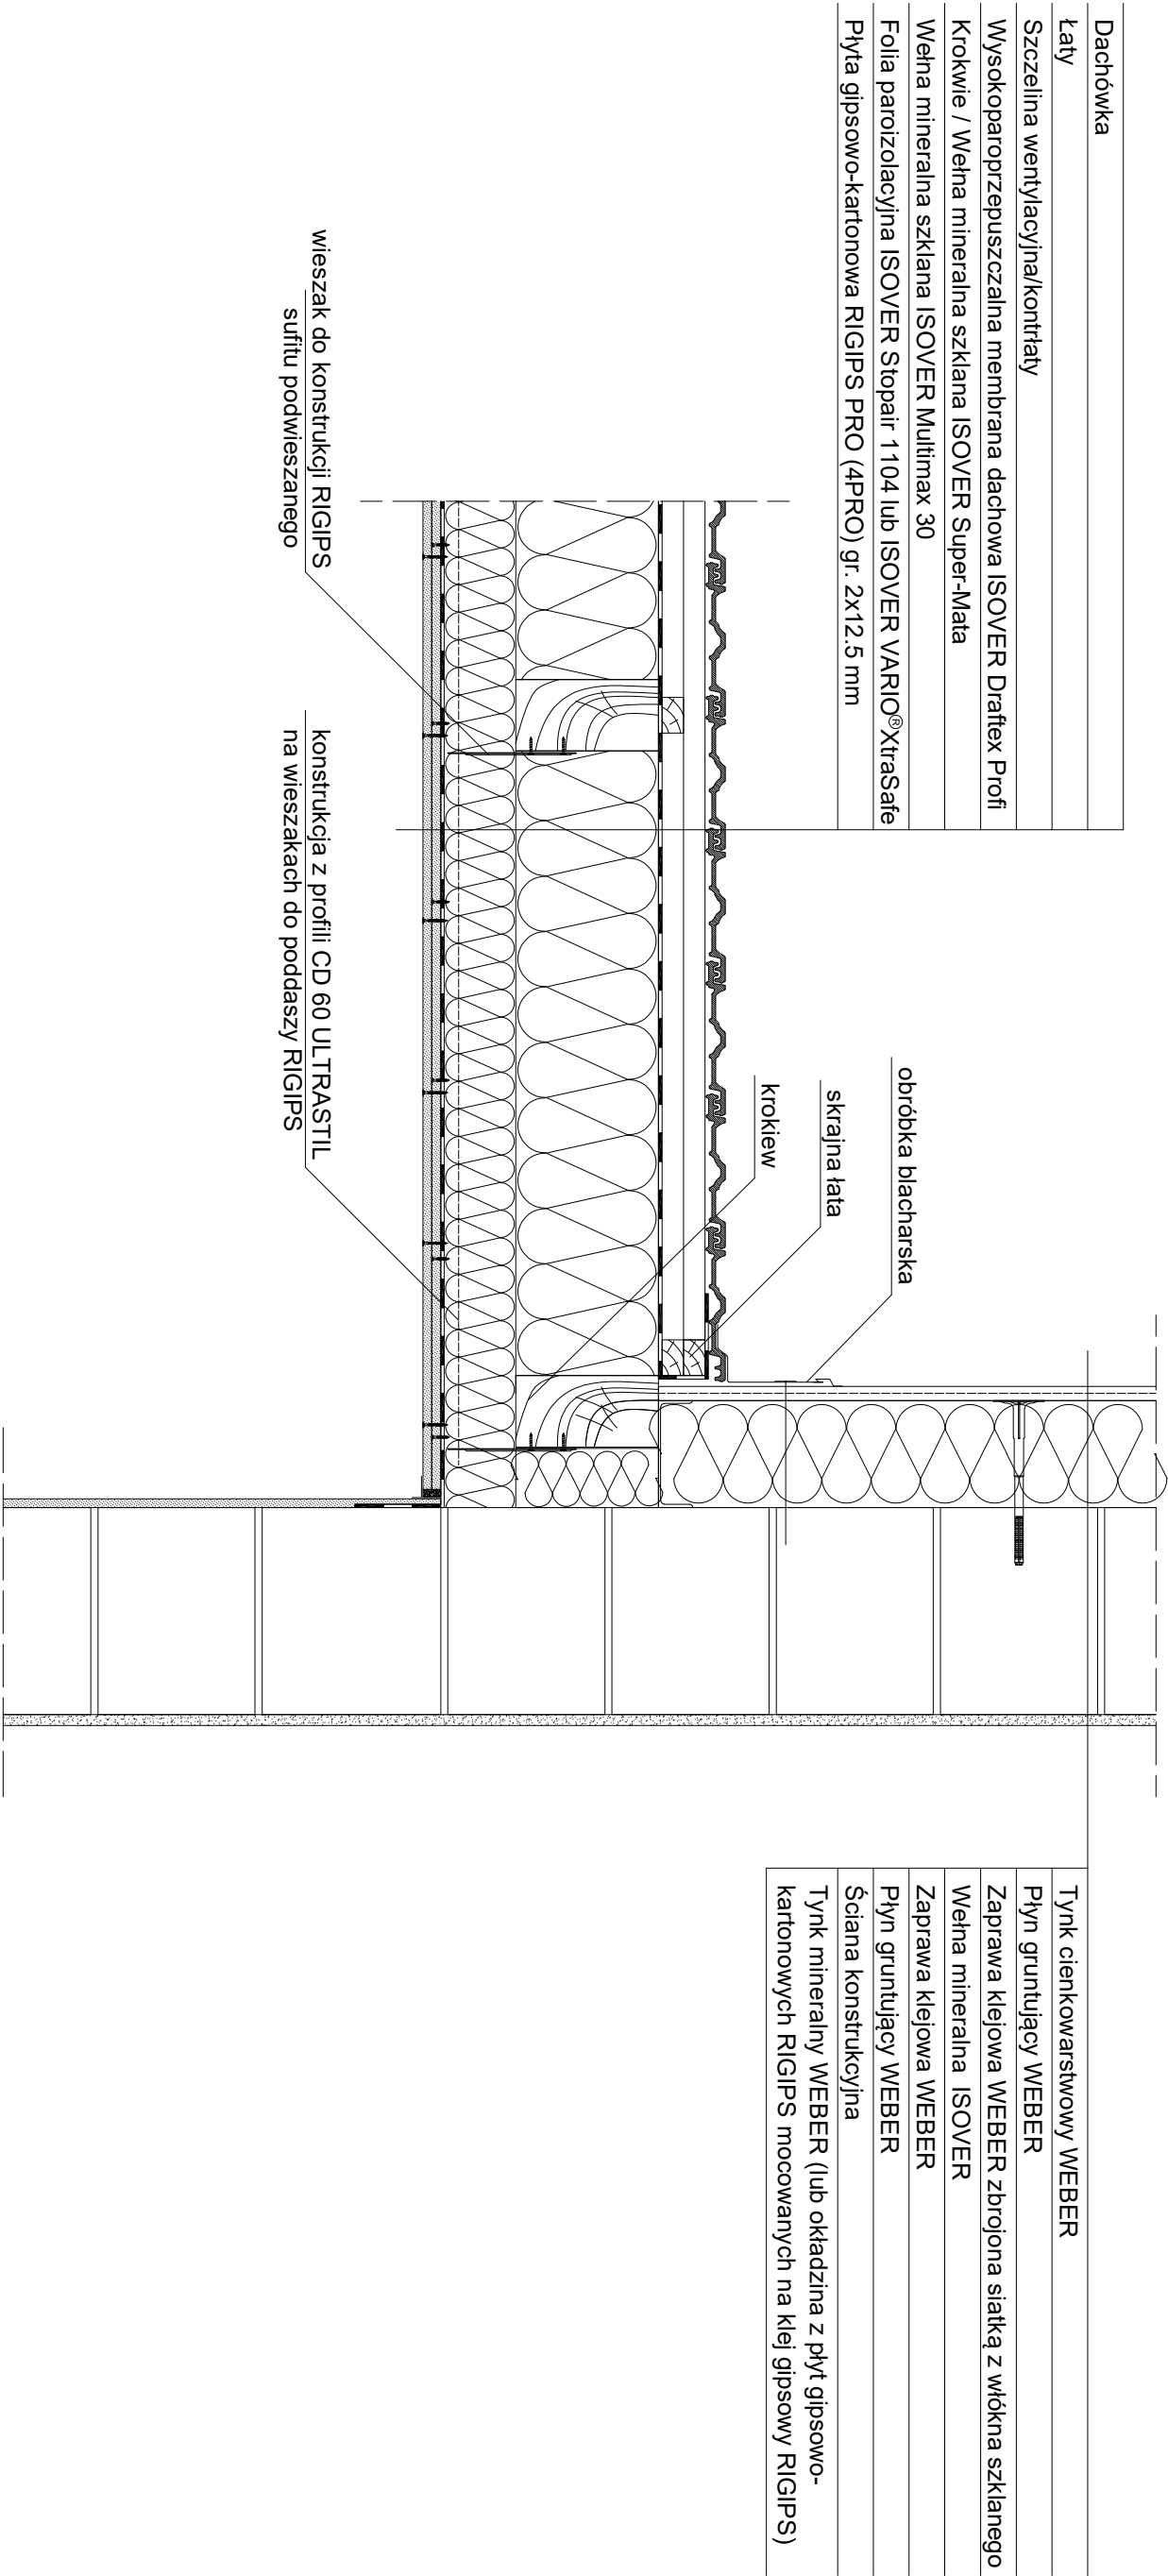

Tynk cienkowarstwowy WEBER
Płyn gruntujący WEBER
Zaprawa klejowa WEBER zbrojona siatką z włókna szklanego
Wełna mineralna ISOVER
Zaprawa klejowa WEBER
Płyn gruntujący WEBER
Ściana konstrukcyjna
Tynk mineralny WEBER (lub okładzina z płyt gipsowo-kartonowych RIGIPS mocowanych na klej gipsowy RIGIPS)



Saint-Gobain Construction Products Polska Sp. z o.o.
Biuro ISOVER w Gliwicach
ul. Okrężna 16, 44-100 Gliwice
Biuro Doradztwa Technicznego: 800 163 121
E-mail: doradcy.techniczni@saint-gobain.com
www.isovert.pl
BDO 000006702

Obiekt:			
Lokalizacja:			
Tytuł projektu: Połączenie dachu pulpitowego ze ścianą wychodzącą ponad dach - przekrój w poprzek krokwi			
Data:	Skala:	Nr detalu:	Opracował:
	1:10	5:12	