

PRZEKRÓJ PIONOWY

Dachówka

Łaty

Szczelina wentylacyjna/kontrłaty


Wysokoparoprzepuszczalna membrana dachowa ISOVER Draftex Profi

Wełna mineralna szklana ISOVER Super-Mata / krokwie

Wełna mineralna szklana ISOVER Multimax 30

Folia paroizolacyjna ISOVER Stopair 1104 lub ISOVER VARIO® XtraSafe

Płyta gipsowo-kartonowa RIGIPS PRO (4PRO) gr. 2x12,5 mm

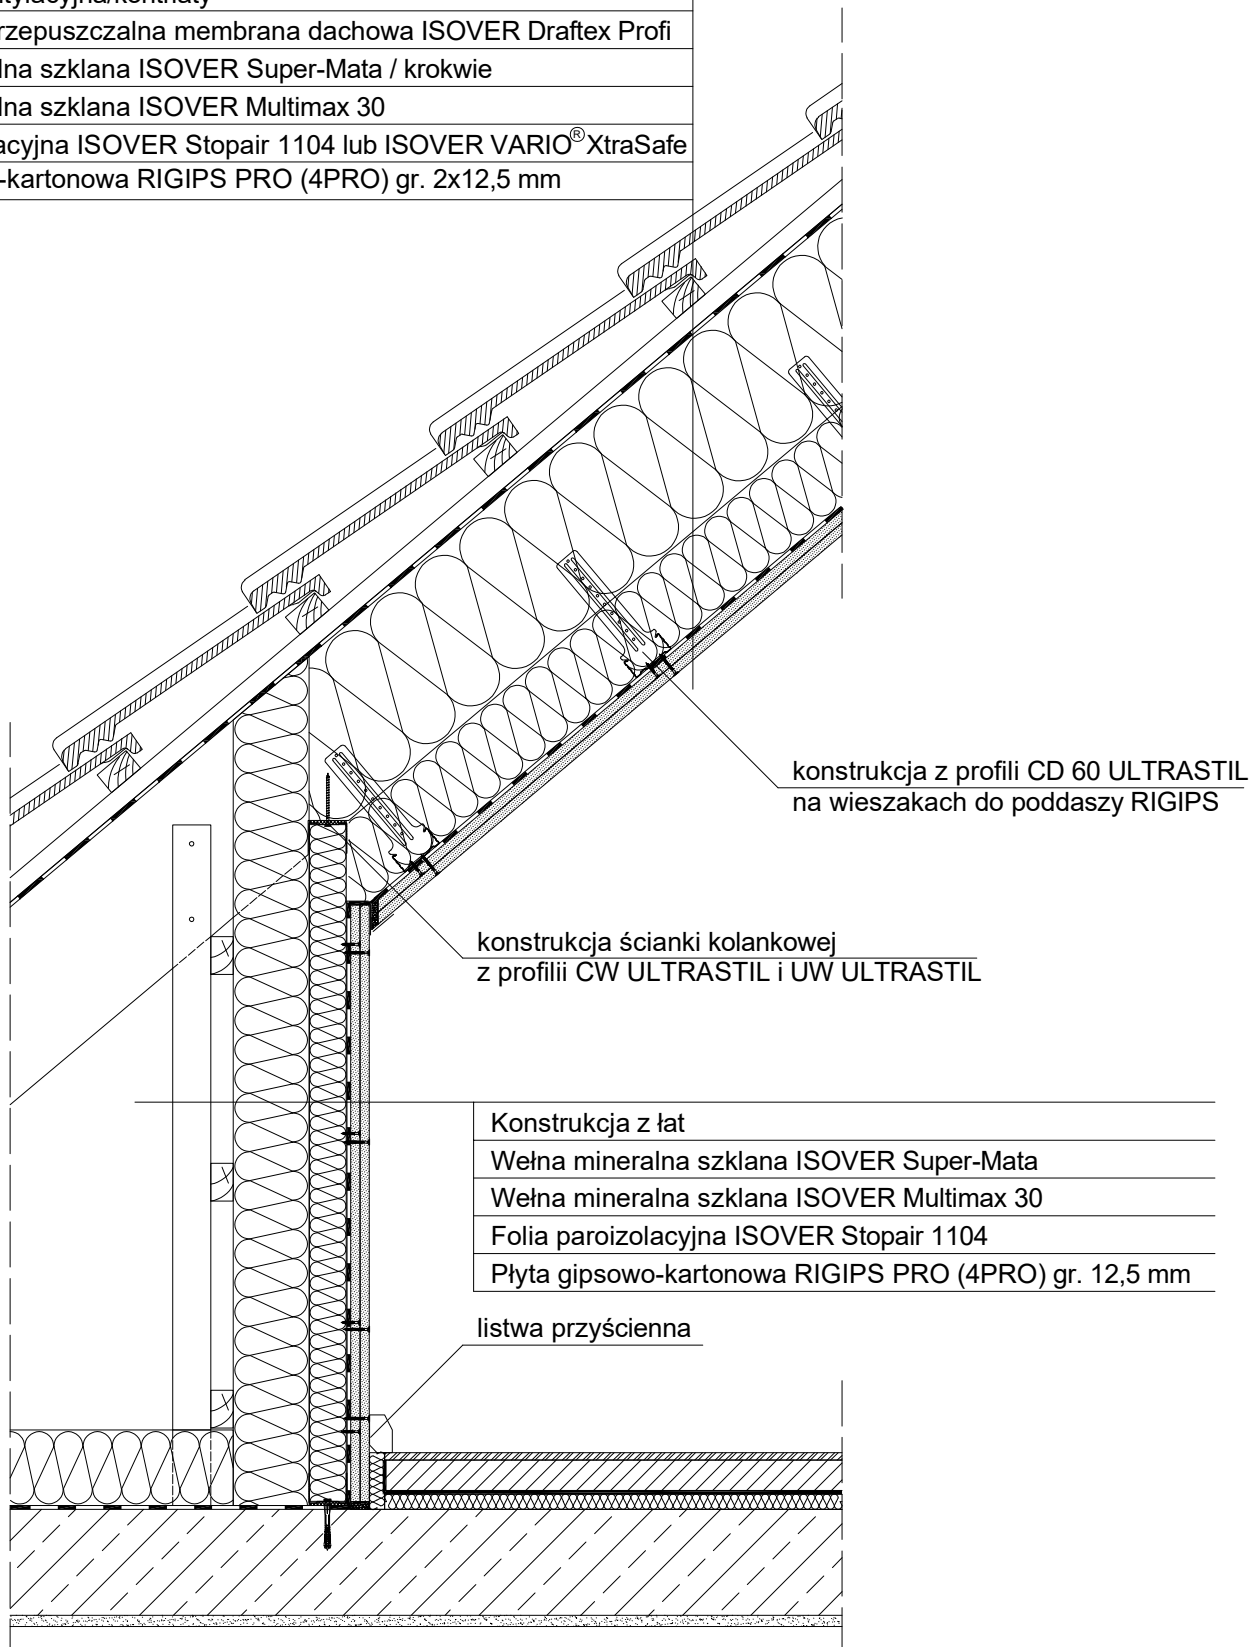

konstrukcja z profili CD 60 ULTRASTIL
na wieszakach do poddaszy RIGIPS

konstrukcja ścianki kolankowej
z profili CW ULTRASTIL i UW ULTRASTIL

Konstrukcja z łąt

Wełna mineralna szklana ISOVER Super-Mata

Wełna mineralna szklana ISOVER Multimax 30

Folia paroizolacyjna ISOVER Stopair 1104

Płyta gipsowo-kartonowa RIGIPS PRO (4PRO) gr. 12,5 mm

listwa przyścienna

ISOVER
SAINT-GOBAIN

Saint-Gobain Construction Products Polska Sp. z o.o.
Biuro ISOVER w Gliwicach
ul. Okrężna 16, 44-100 Gliwice
Biuro Doradztwa Technicznego: 800 163 121
E-mail: doradcy.techniczni@saint-gobain.com
isover.pl
BDO 000006702

Obiekt:

Lokalizacja:

Tytuł rysunku:

Dach z wewnętrzną ścianką kolankową poddasza

Data:

Skala:

1:10

Nr detalu:

5.04

Opracował: