


PRZEKRÓJ PIONOWY

Dachówka
Łaty
Szczelina wentylacyjna/kontłaty
Folia wstępnego krycia
Deskowanie
Szczelina wentylacyjna
Krokwie/Wetna mineralna szklana ISOVER Super-Mata
Wetna mineralna szklana ISOVER Multimax 30
Folia paroizolacyjna ISOVER Stopair 1104 lub ISOVER VARIO® XtraSafe
Płyta gipsowo-kartonowa RIGIPS PRO (4PRO) gr. 2x12,5 mm

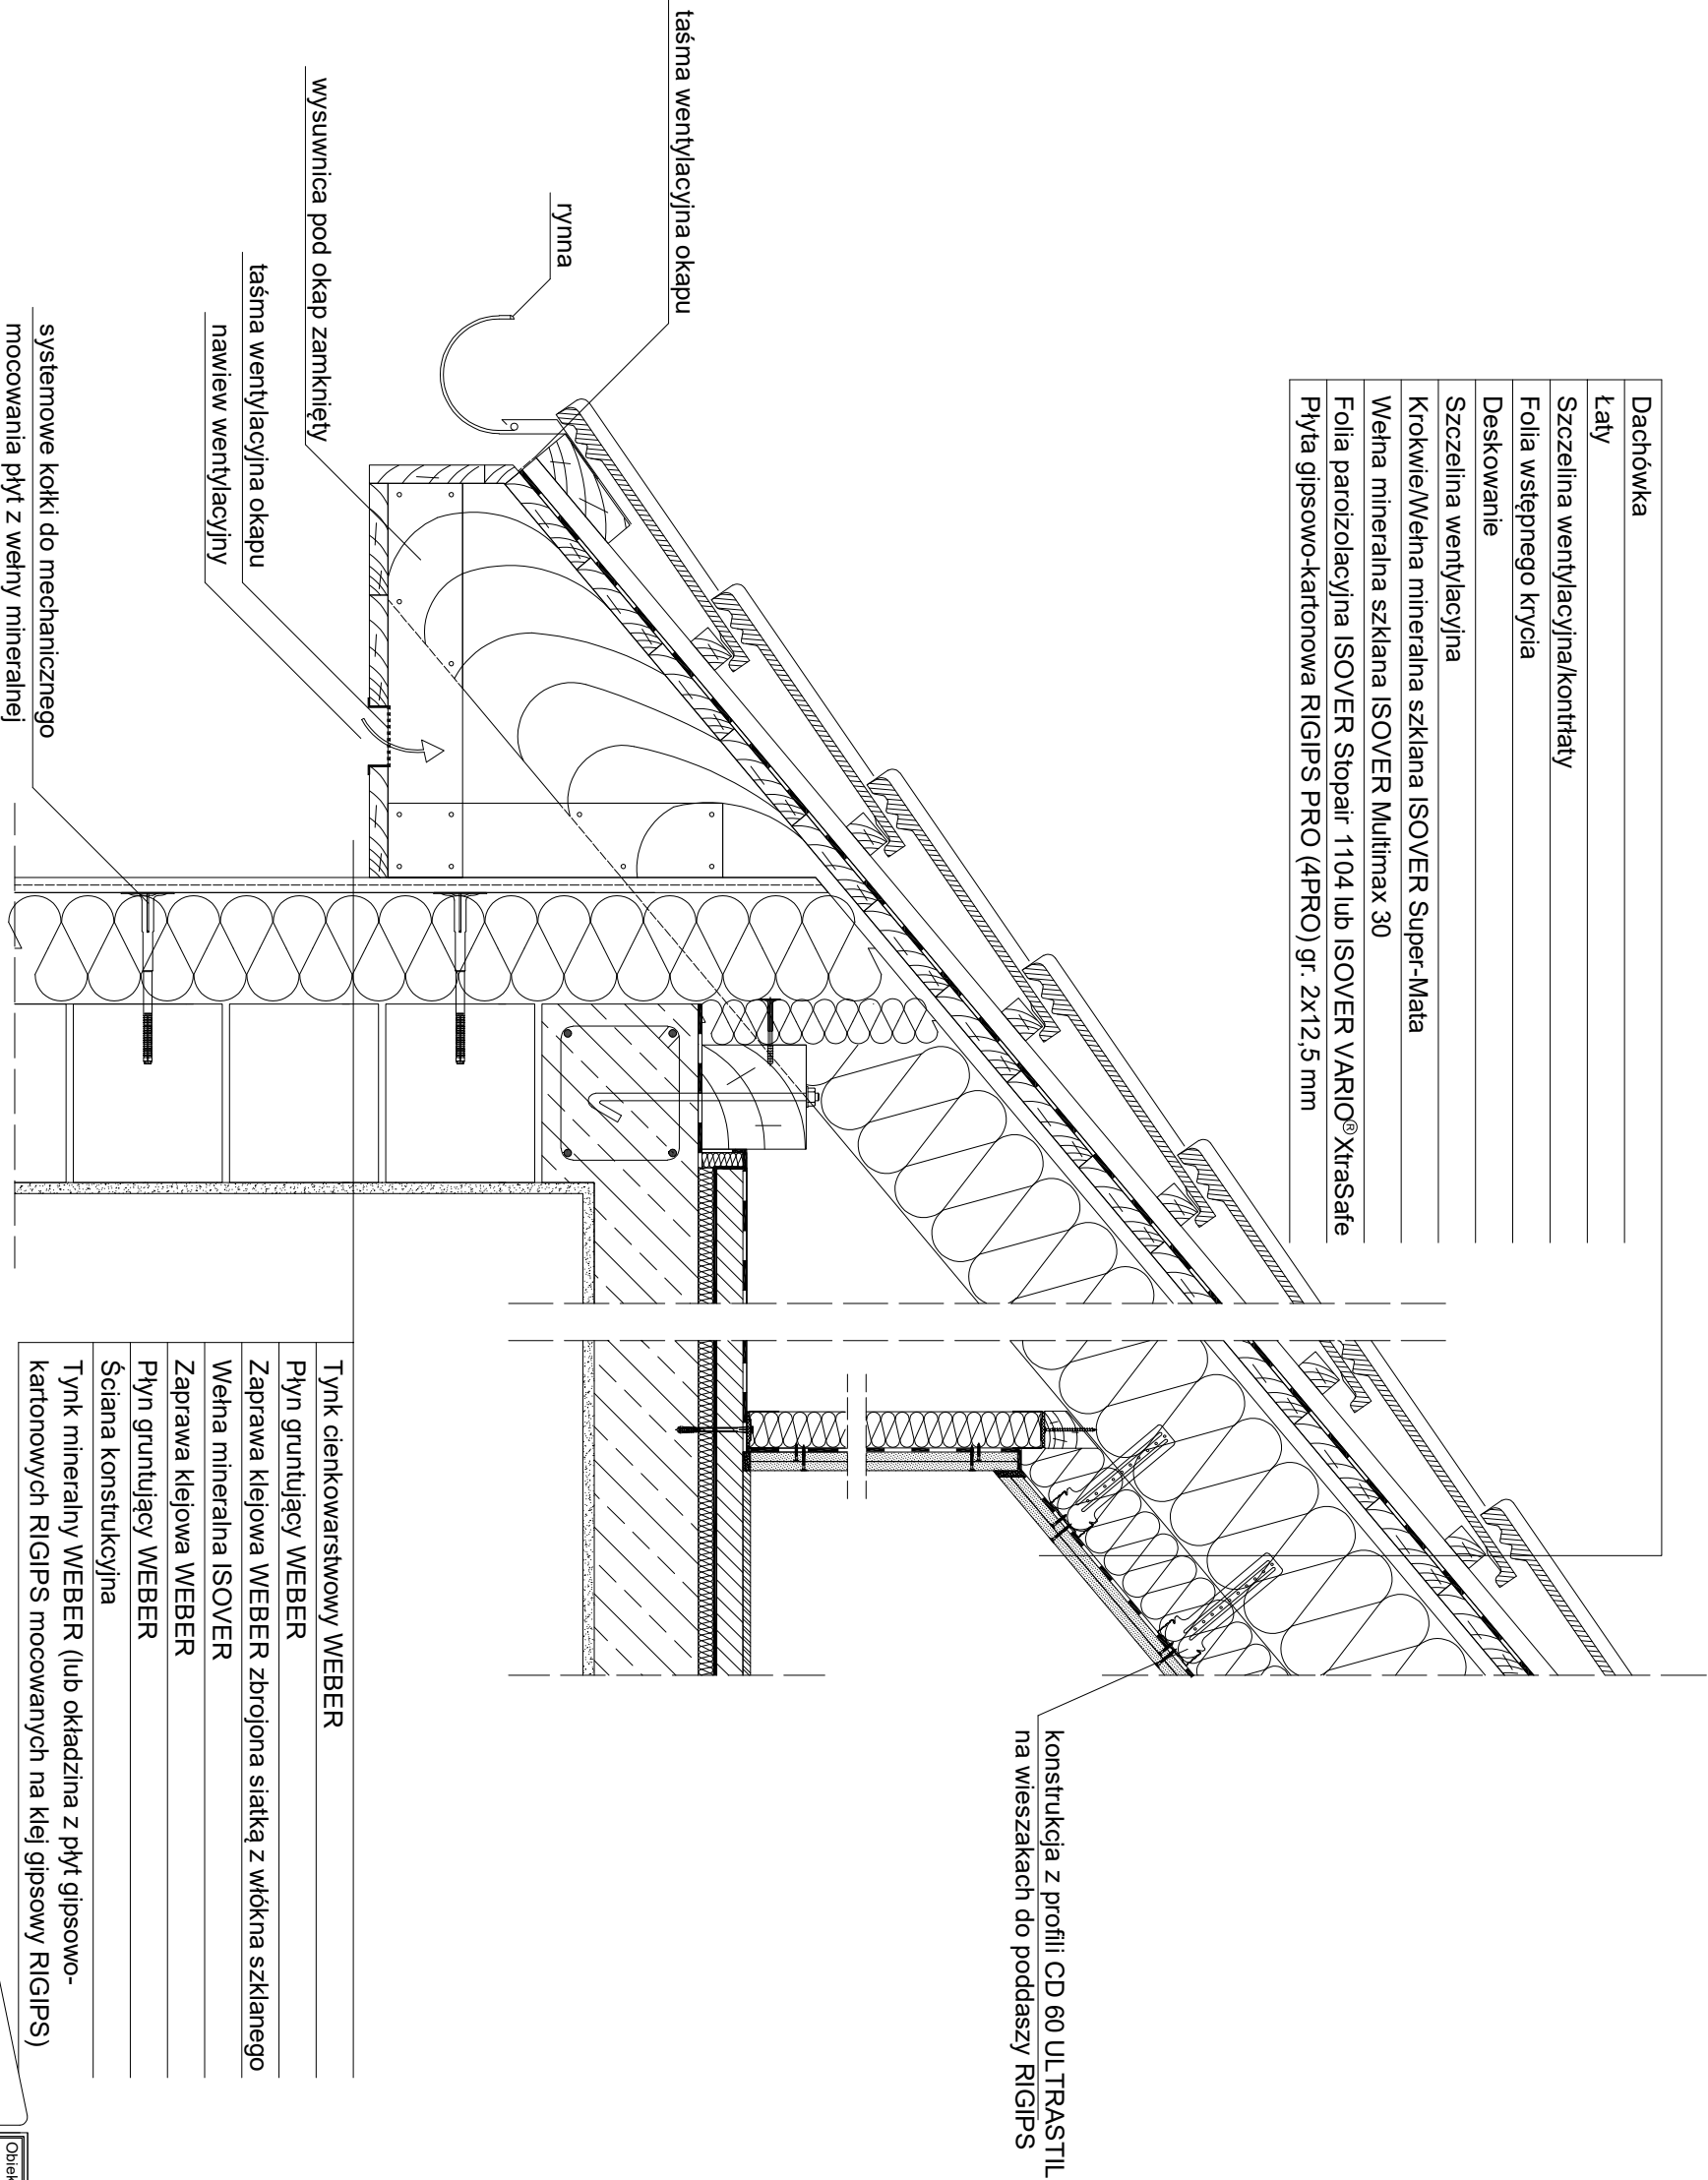

Tynk cienkowarstwowy WEBER
Płyn gruntujący WEBER
Zaprawa klejowa WEBER zbrojona siatką z włókna szklanego
Wetna mineralna ISOVER
Zaprawa klejowa WEBER
Płyn gruntujący WEBER
Ściana konstrukcyjna
Tynk mineralny WEBER (lub okładzina z płyt gipsowo-kartonowych RIGIPS mocowanych na klej gipsowy RIGIPS)

Saint-Gobain Construction Products Polska Sp. z o.o.  
Biuro ISOVER w Gliwicach  
ul. Okrężna 16, 44-100 Gliwice  
Biuro Doradztwa Technicznego: 800 163 121  
E-mail: doradcy.techniczni@saint-gobain.com  
ISOVER.pl  
BDO 000006702

Obiekt:

Lokalizacja:

Tytuł rysunku:  
Okap zamknięty poddasza bez ścianki kolankowej

Data:Skala: 1:10Nr detalu: 5.02Opracował: