


PRZEKRÓJ PIONOWY

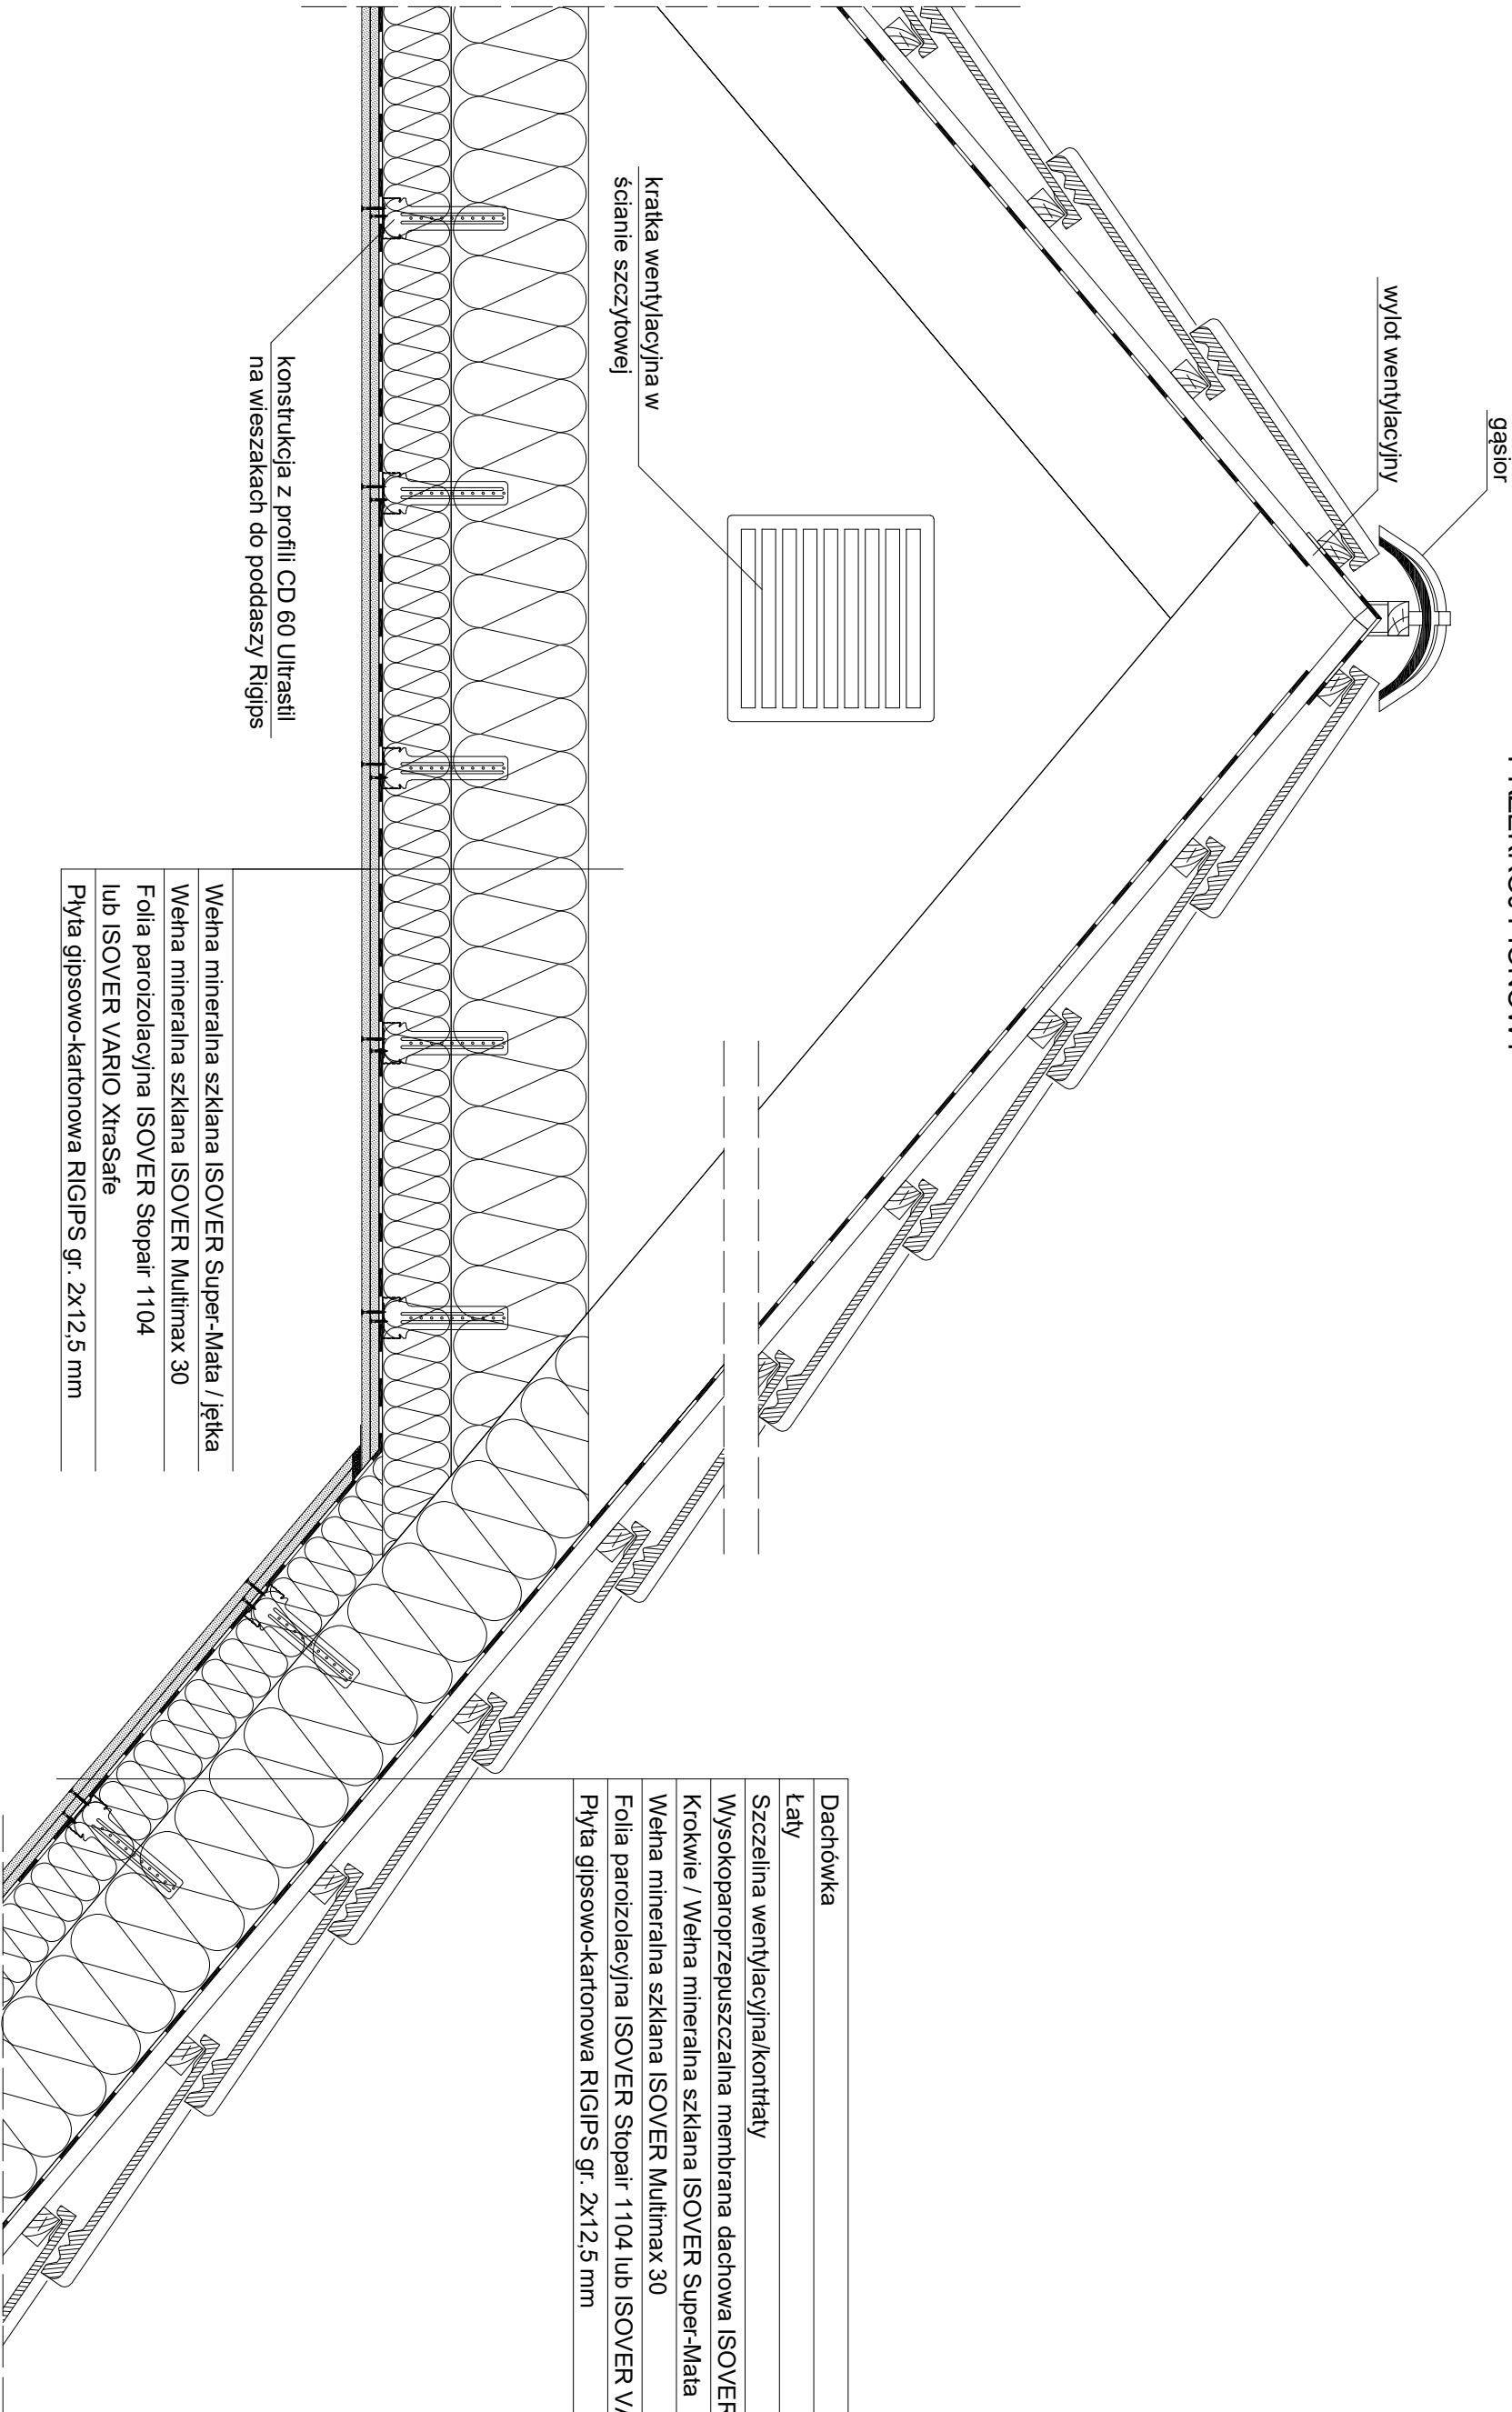

Wełna mineralna szklana ISOVER Super-Mata / jętką
Wełna mineralna szklana ISOVER Multimax 30
Folia paroizolacyjna ISOVER Stopair 1104 lub ISOVER VARIO XtraSafe
Płyta gipsowo-kartonowa RIGIPS gr. 2x12,5 mm

Dachówka
Łaty
Szczelina wentylacyjna/kontłaty
Wysokoparoprzepuszczalna membrana dachowa ISOVER Draftex Profi
Krokwie / Wełna mineralna szklana ISOVER Super-Mata
Wełna mineralna szklana ISOVER Multimax 30
Folia paroizolacyjna ISOVER Stopair 1104 lub ISOVER VARIO® XtraSafe
Płyta gipsowo-kartonowa RIGIPS gr. 2x12,5 mm



Saint-Gobain Construction Products Polska Sp. z o.o.
Biuro ISOVER w Gliwicach
ul. Okrężna 16, 44-100 Gliwice
Biuro Doradztwa Technicznego: 800 163 121
E-mail: doradcy.techniczni@saint-gobain.com
www.isover.pl
BDO 000006702

Obiekt:

Lokalizacja:

Tytuł rysunku:

Kalenica dachu dwuspadowego - z kratką wentylacyjną w ścianie szczytowej

Data:

Skala: 1:10

Nr detalu: 5,06

Opracował: