



PRZEKRÓJ PIONOWY

Dachówka
Łaty
Szczelina wentylacyjna/kontrały
Wysokoparoprzepuszczalna membrana dachowa ISOVER Draflex Profi
Krokwie / Wełna mineralna szklana ISOVER Super-Mata
Wełna mineralna szklana ISOVER Multimax 30
Folia paroizolacyjna ISOVER Stopair 1104 lub ISOVER VARIO® XtraSafe
Płyta gipsowo-kartonowa RIGIPS PRO (4PRO) gr. 2x12,5 mm

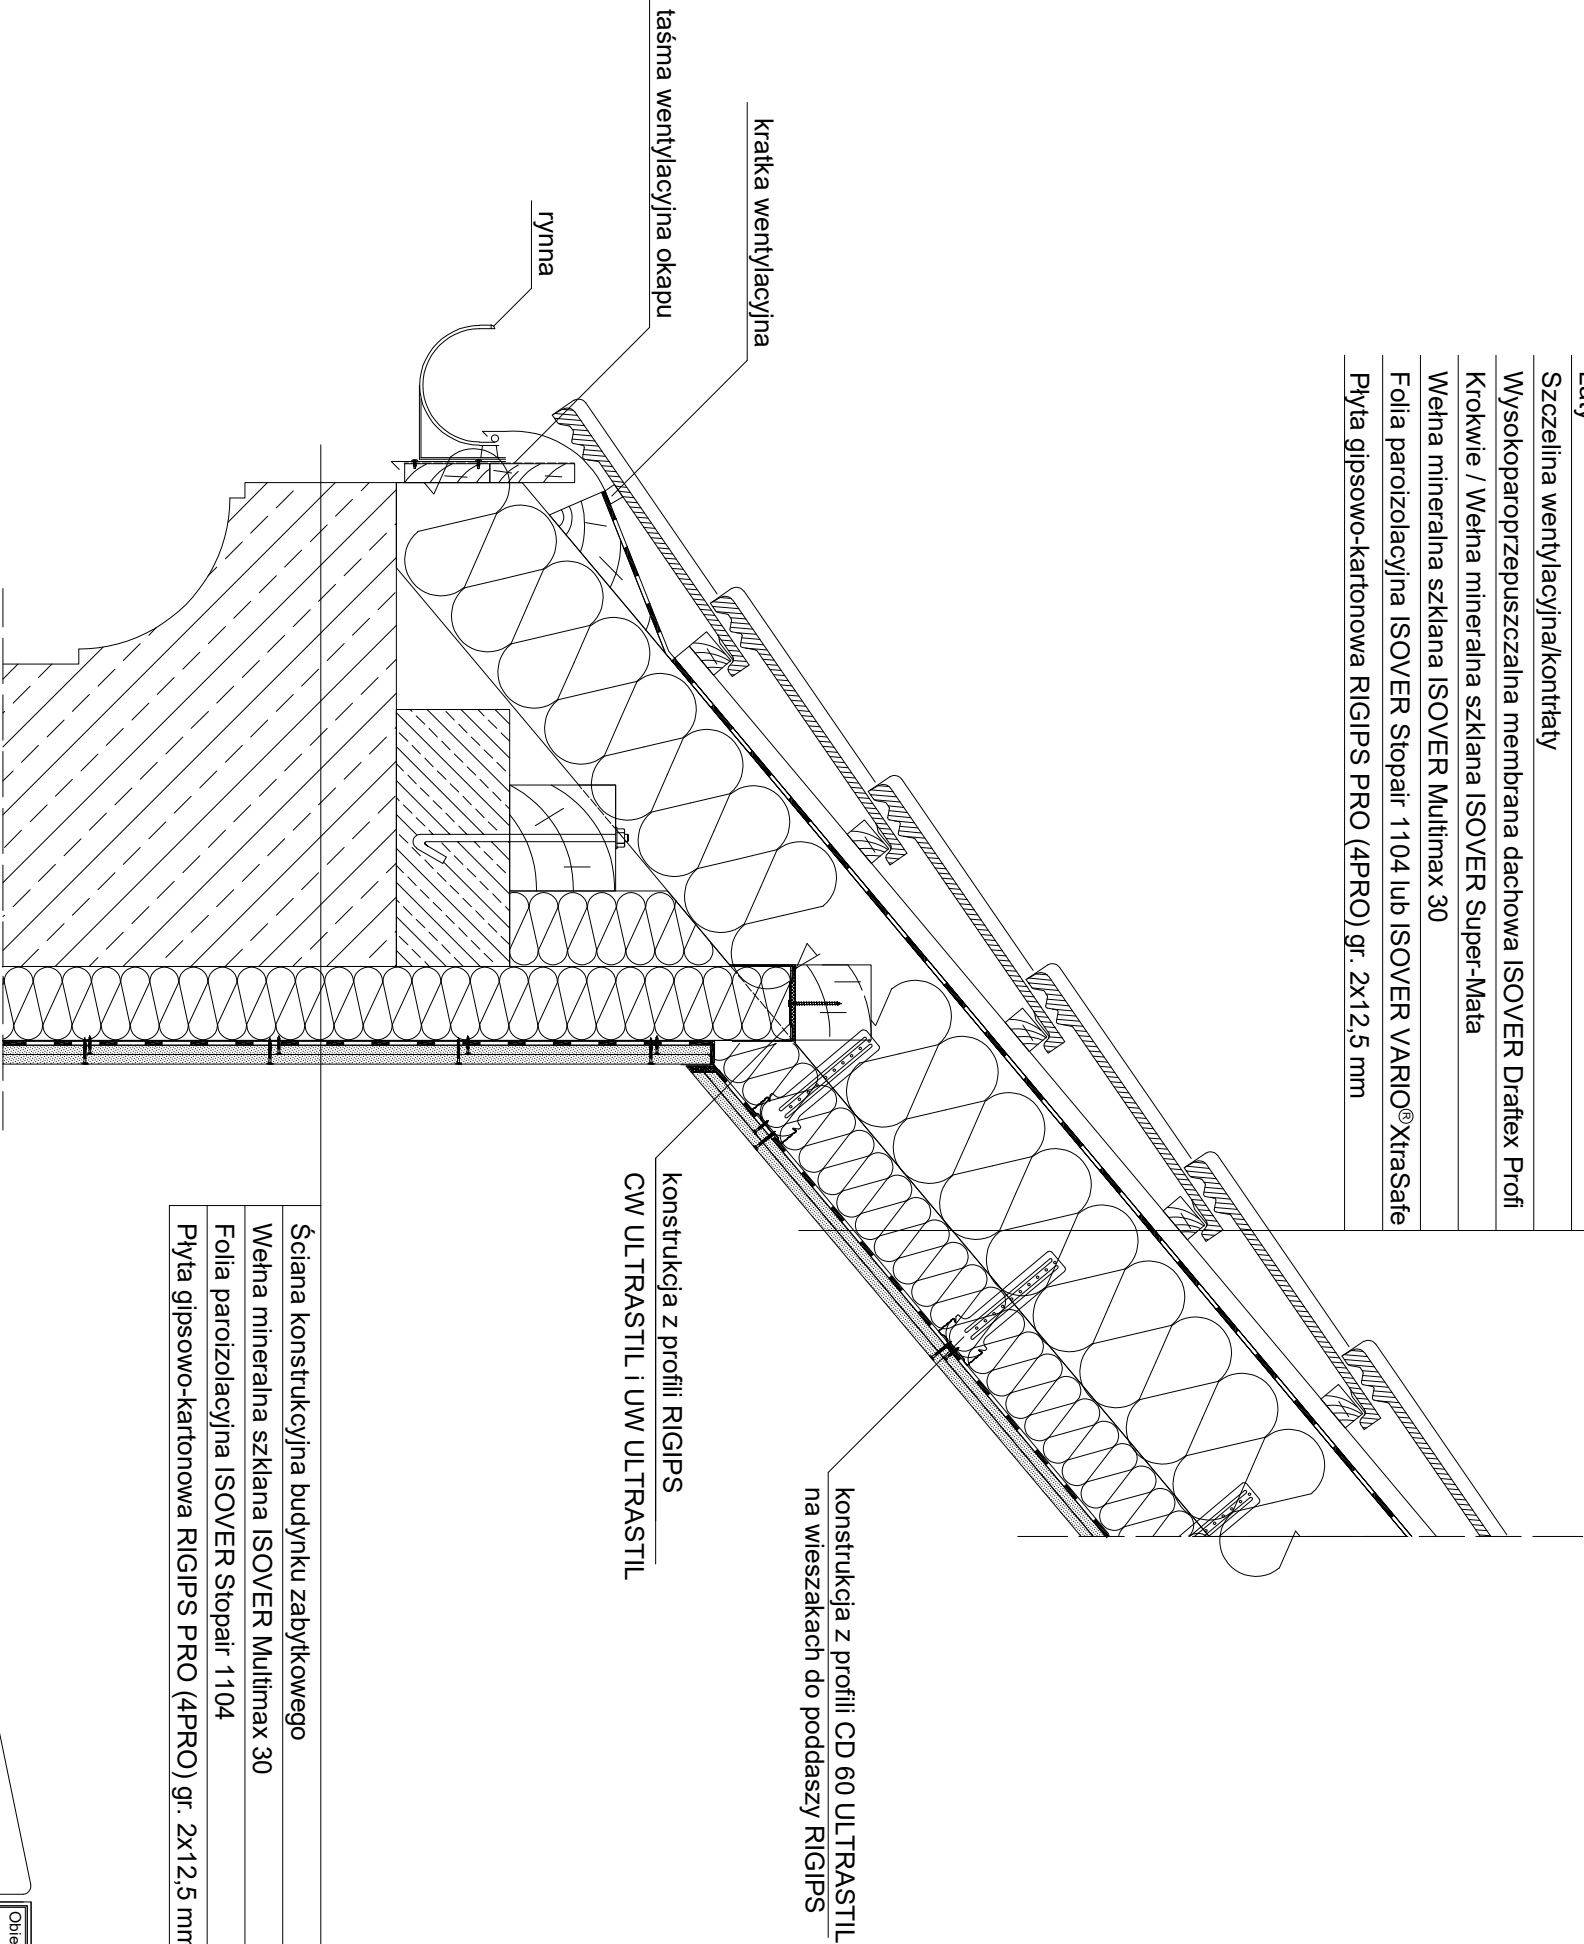

Ściana konstrukcyjna budynku zabytkowego
Wełna mineralna szklana ISOVER Multimax 30
Folia paroizolacyjna ISOVER Stopair 1104
Płyta gipsowo-kartonowa RIGIPS PRO (4PRO) gr. 2x12,5 mm



SAINT-GOBAIN

Saint-Gobain Construction Products Polska Sp. z o.o.  
Biuro ISOVER w Gliwicach  
ul. Okrężna 16, 44-100 Gliwice  
Biuro Doradztwa Technicznego: 800 163 121  
E-mail: doradcy.techniczni@saint-gobain.com  
ISOVER PL  
BDO 000006702

Obiekt:

Lokalizacja:

Tytuł rysunku:

Okap dachu przy grzysie budynku historycznego

Data:

Skala:

Nr detalu:

Opracował:

1:10

5,05