


PRZEKRÓJ PIONOWY

Dachówka
Łaty
Szczelina wentylacyjna/kontłaty
Wysokoparoprzepuszczalna membrana dachowa ISOVER Draflex Profi
Krokwie / Wełna mineralna szklana ISOVER Super-Mata
Wełna mineralna szklana ISOVER Multimax 30
Folia paroizolacyjna ISOVER Stopair 1104 lub ISOVER VARIO®XtraSafe
Płyta gipsowo-kartonowa RIGIPS PRO (4PRO) gr. 2x 12,5 mm

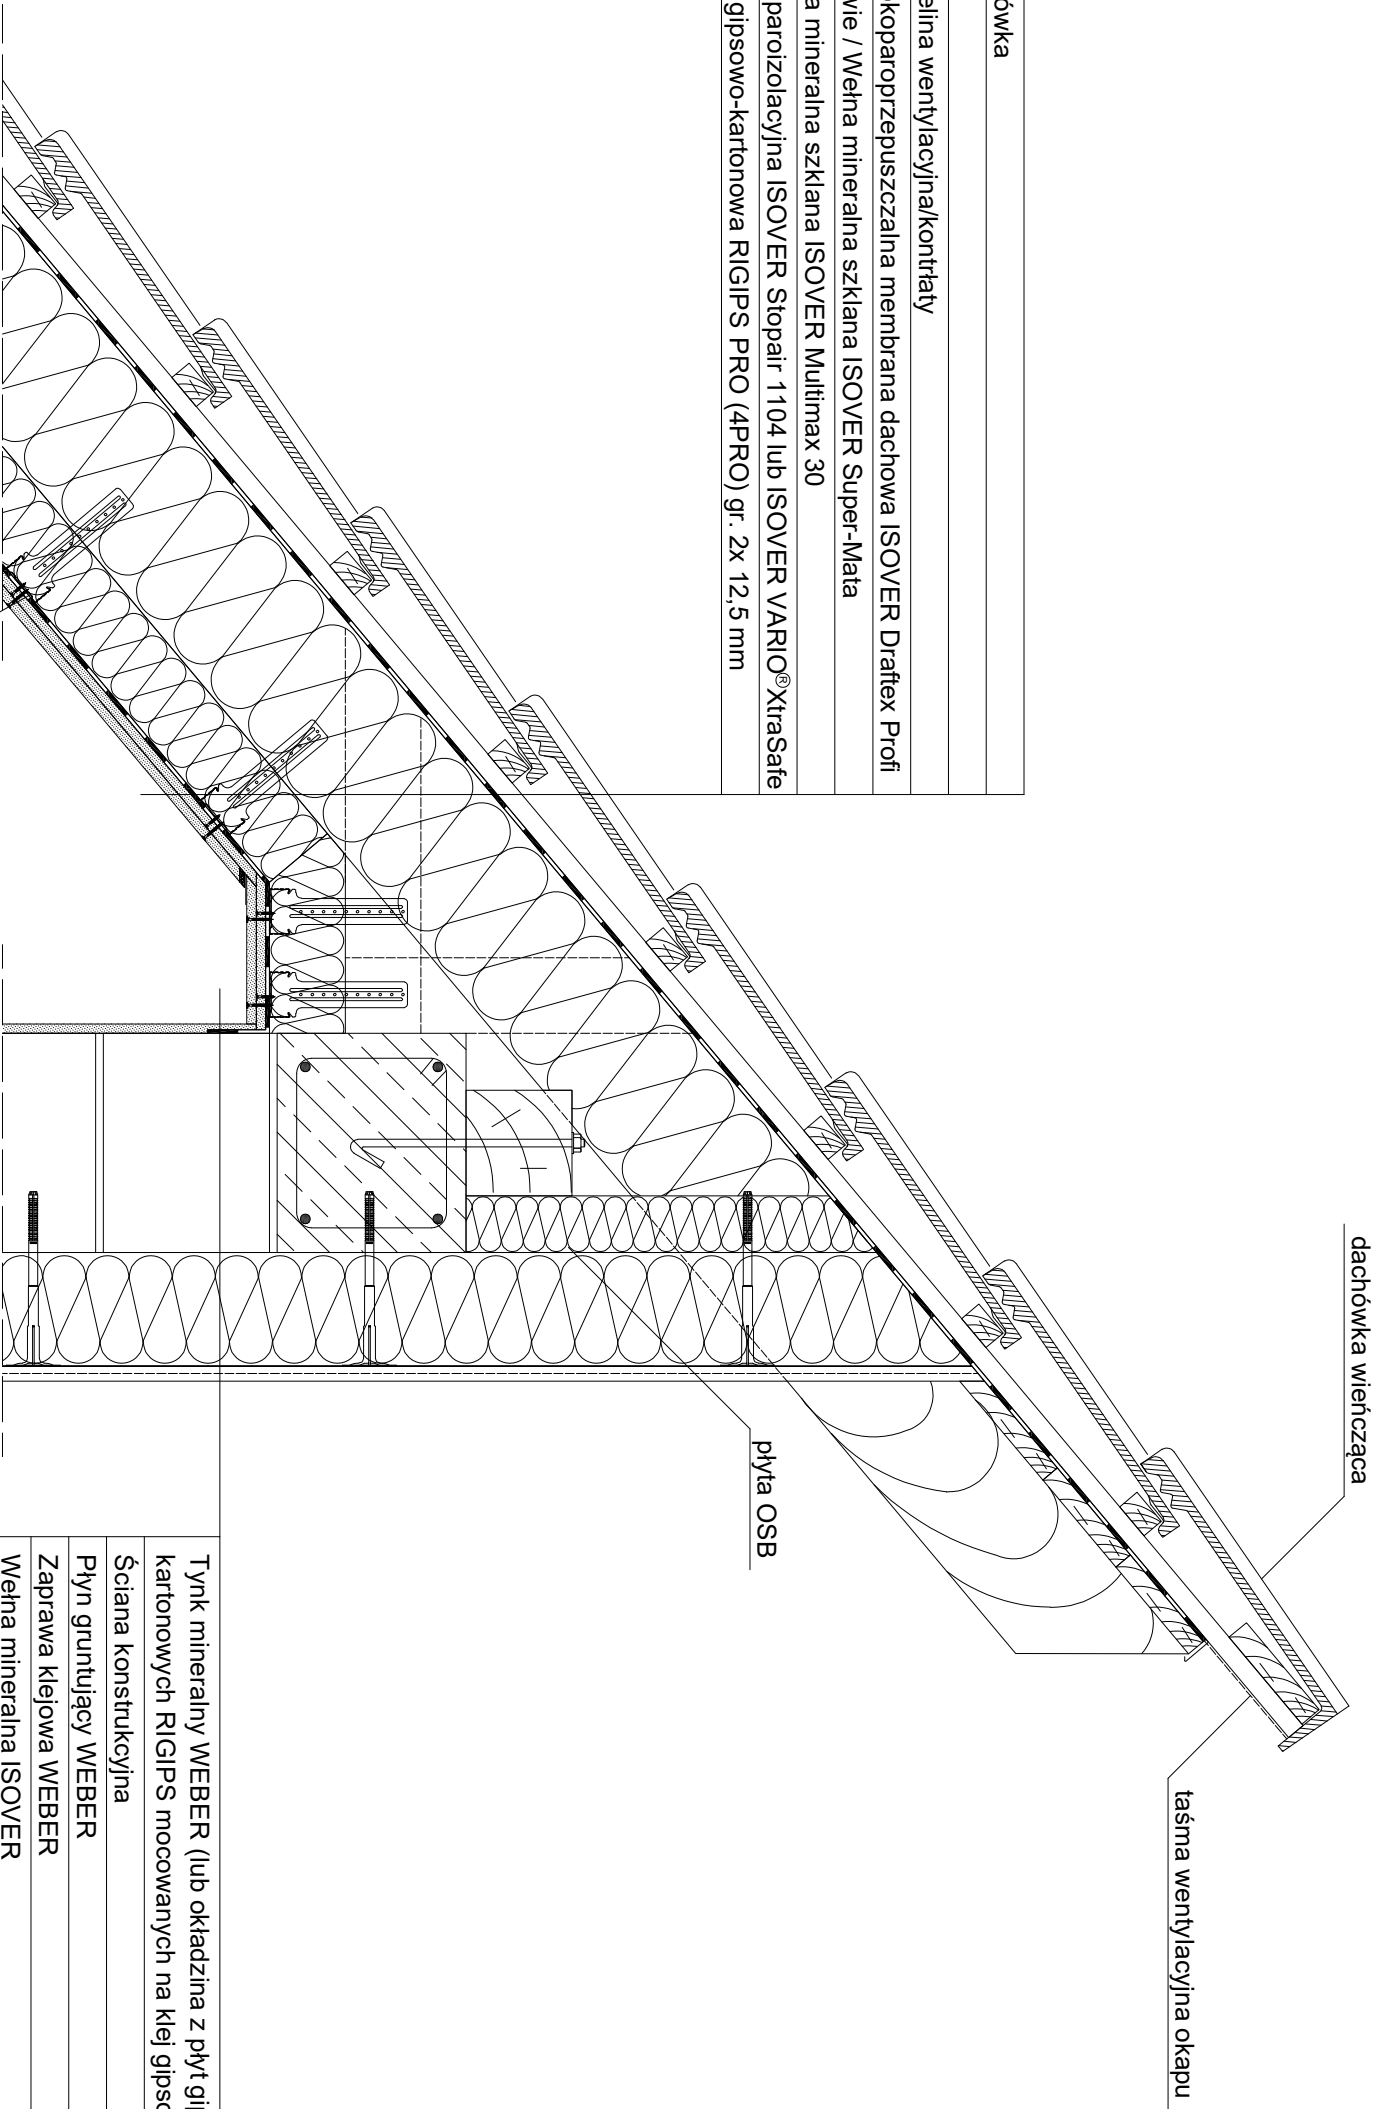

Tynk mineralny WEBER (lub okładzina z płyt gipsowo-kartonowych RIGIPS mocowanych na klej gipsowy RIGIPS)
Ściana konstrukcyjna
Płyn gruntujący WEBER
Zaprawa klejowa WEBER
Wełna mineralna ISOVER
Zaprawa klejowa WEBER zbrojona siatką z włókna szklanego
Płyn gruntujący WEBER
Tynk cienkowarstwowy WEBER

konstrukcja z profili CD 60 UL TRASTIL
na wieszakach do poddaszy RIGIPS

ISOVER

SAINT-GOBAIN

Saint-Gobain Construction Products Polska Sp. z o.o.
Biuro ISOVER w Gliwicach
ul. Okrężna 16, 44-100 Gliwice
Biuro Doradztwa Technicznego: 800 163 121
E-mail: doradcy.techniczni@saint-gobain.com
www.iso-ver.pl
BDO 000006702

Objekt:

Lokalizacja:

Tytuł rysunku:

Kalenica dachu jednospadowego

Data:

Skala:

Nr detalu:

Opracował:

1:10

5:14