



Dachówka
Łaty
Szczelina wentylacyjna/kontrałaty
Folia wstępnego krycia
Deskowanie
Krokiew

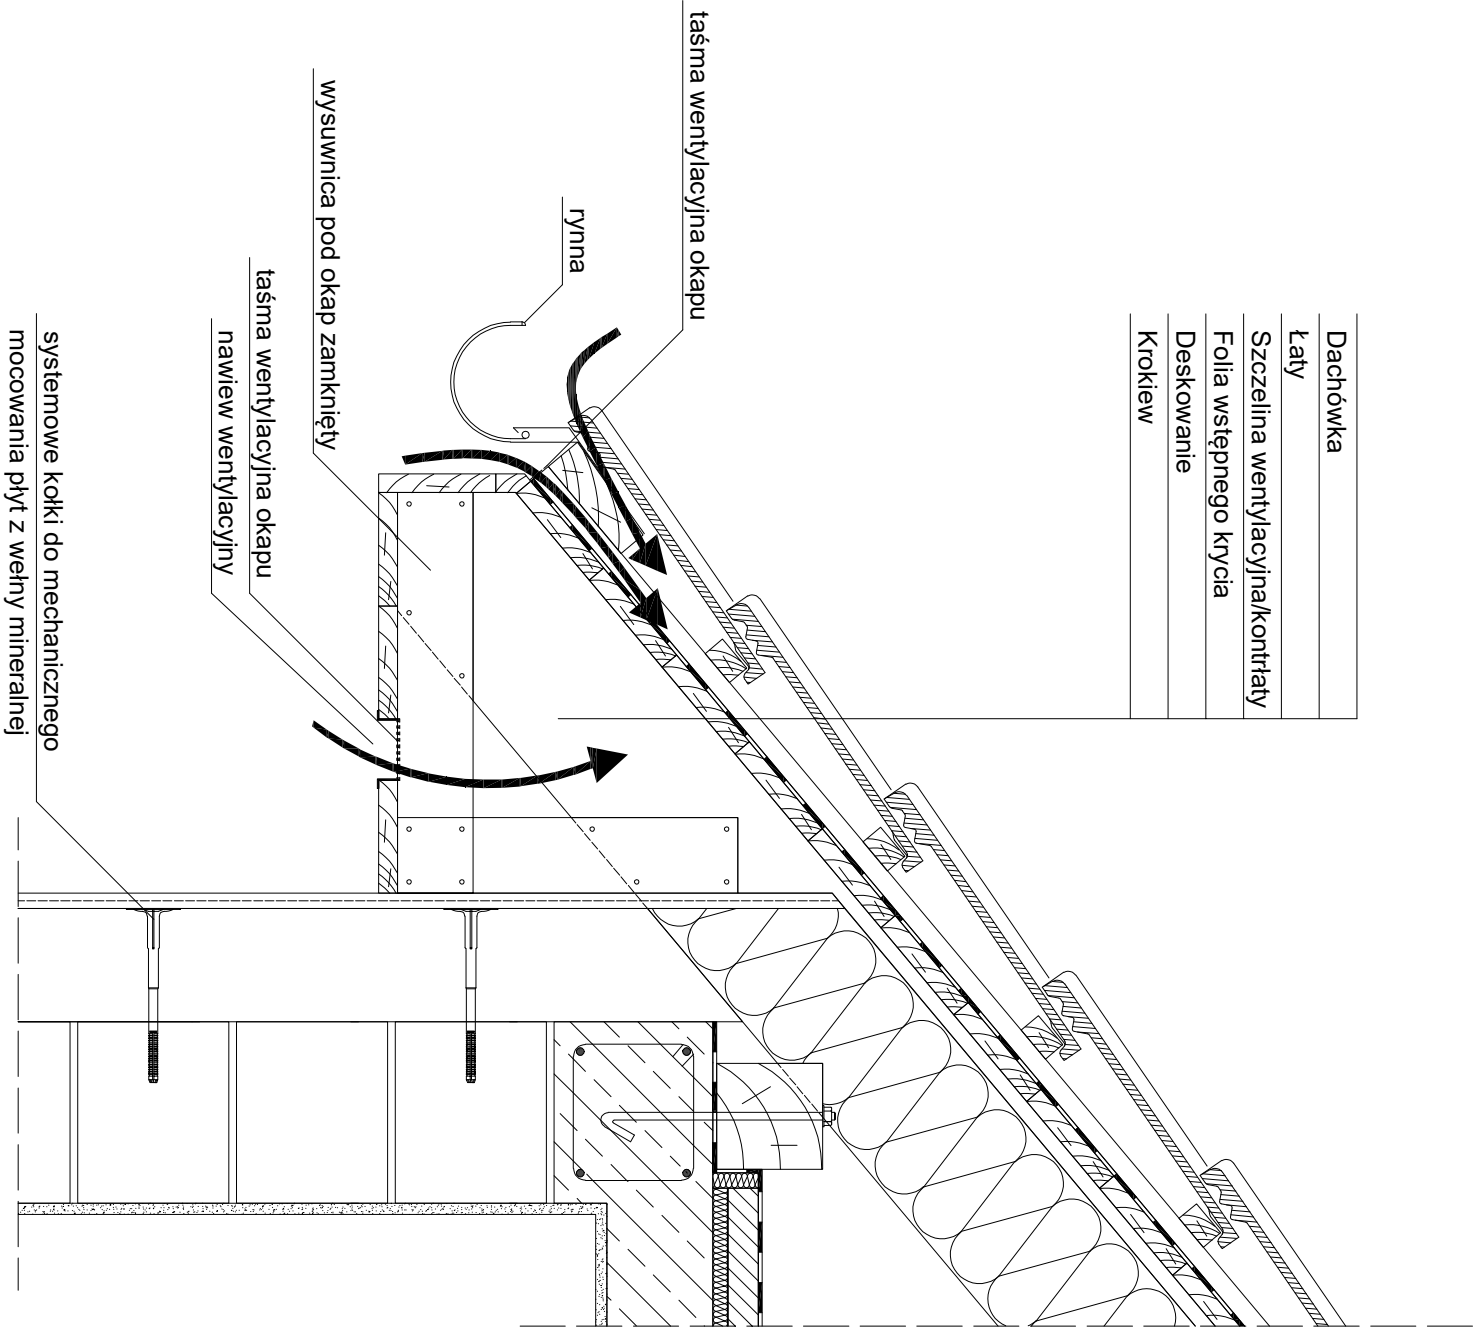

PRZEKRÓJ PIONOWY

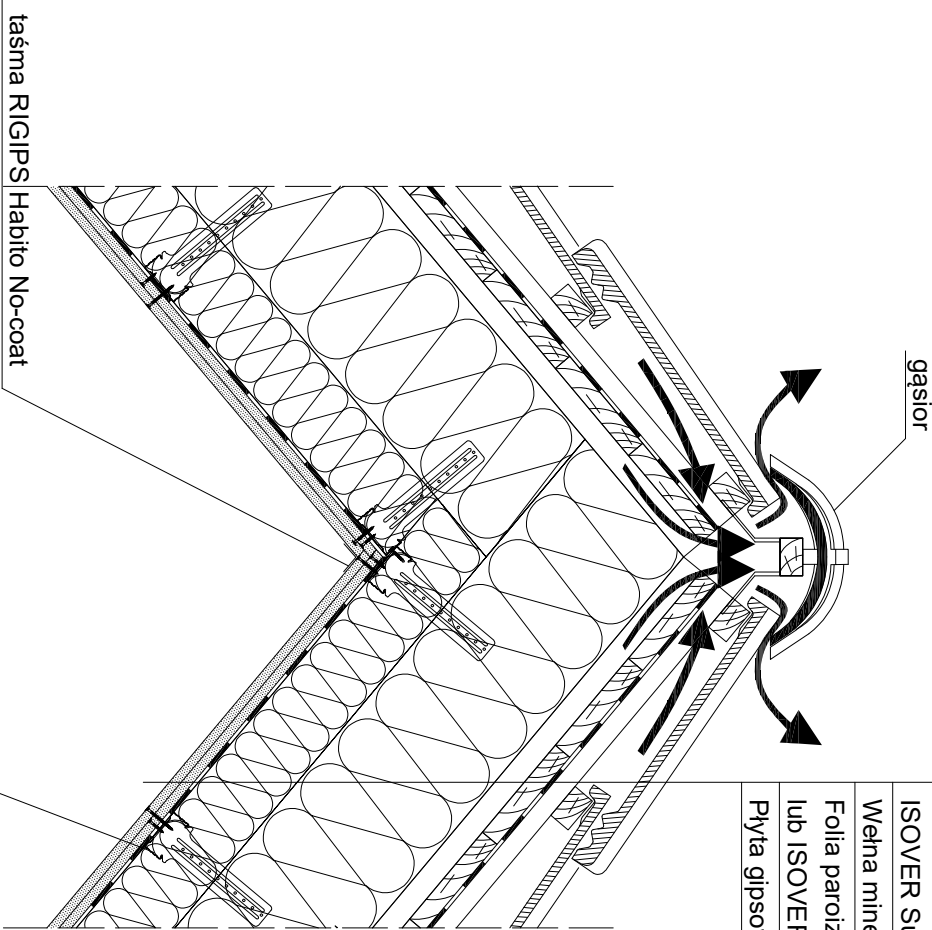

Dachówka
Łaty
Szczelina wentylacyjna/kontrałaty
Folia wstępnego krycia
Deskowanie
Szczelina wentylacyjna
Krokwie / Wełna mineralna szklana ISOVER Super-Mata
Wełna mineralna szklana ISOVER Multimax 30
Folia paroizolacyjna ISOVER Stopair 1 104 lub ISOVER VARIO® XtraSafe
Płyta gipsowo-kartonowa RIGIPS PRO (4PRO) gr. 2x 12,5 mm



Saint-Gobain Construction Products Polska Sp. z o.o.
Biuro ISOVER w Gliwicach
ul. Okrężna 16, 44-100 Gliwice
Biuro Doradztwa Technicznego: 800 163 121
E-mail: doradcy.techniczni@saint-gobain.com
www.isover.pl
BDO 505006702

Objekt:			
Lokalizacja:			
Tytuł rysunku:			
Wentylacja jednokanałowa dachu skośnego			
Data:	Skala:	Nr detalu:	Opracował:
	1:10	5:10	