


PRZEKRÓJ PIONOWY

Dachówka
łaty
Szczelina wentylacyjna/kontakty
Wysokoparoprzepuszczalna membrana dachowa ISOVER Draftex Profi
Wełna mineralna szklana ISOVER Super-Mata / krokwie
Wełna mineralna szklana ISOVER Multimax 30
Folia parozolacyjna ISOVER Stopair 1104 lub ISOVER VARIO® XtraSafe
Płyta gipsowo-kartonowa RIGIPS PRO (4PRO) gr. 2x12.5 mm

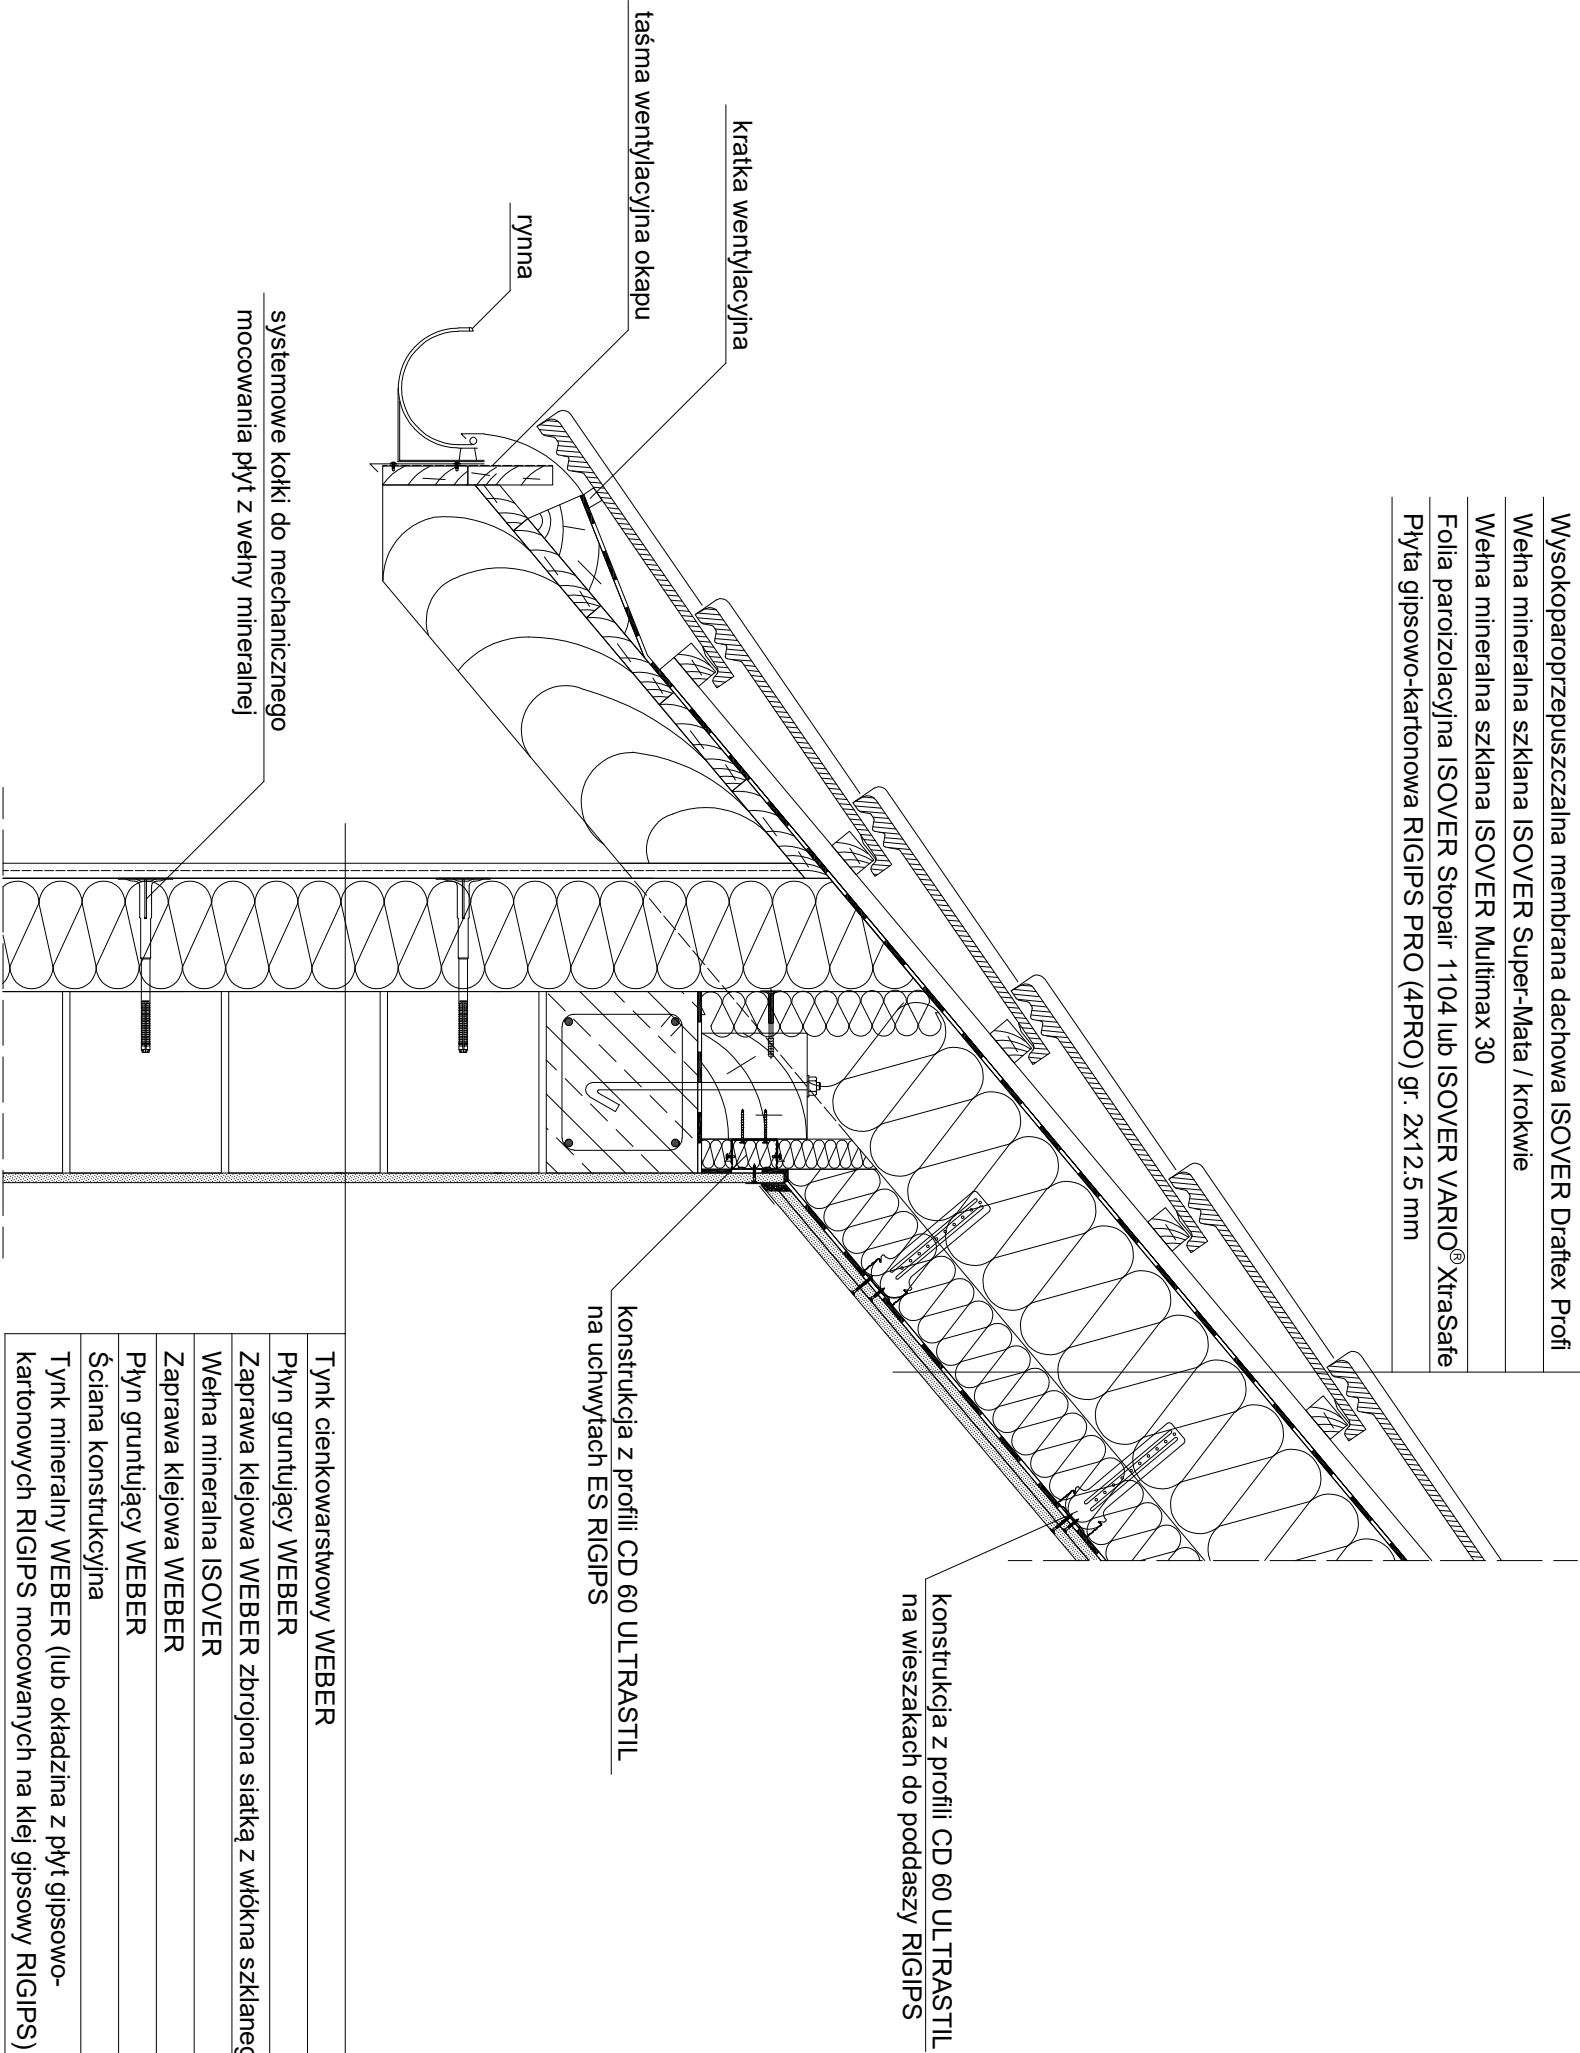

Tynk cienkowarstwowy WEBER
Płyn gruntujący WEBER
Zaprawa klejowa WEBER zbrojona siatką z włókna szklanego
Wełna mineralna ISOVER
Zaprawa klejowa WEBER
Płyn gruntujący WEBER
Ściana konstrukcyjna
Tynk mineralny WEBER (lub okładzina z płyt gipsowo-kartonowych RIGIPS mocowanych na klej gipsowy RIGIPS)



Saint-Gobain Construction Products Polska Sp. z o.o.  
Biuro ISOVER w Gliwicach  
ul. Okrężna 16, 44-100 Gliwice  
Biuro Doradztwa Technicznego: 800 163 121  
E-mail: doradcy.techniczny@saint-gobain.com  
ISOVER PL  
BDO 000006702

Obiekt:

Lokalizacja:

Tytuł rysunku:

Okap otwarty przy zewnętrznej ścianie kolanekowej poddasza

Data:

Skala:  
1:10

Nr detalu:  
5.01

Opracował: