


PRZEMIAN PIONOWY

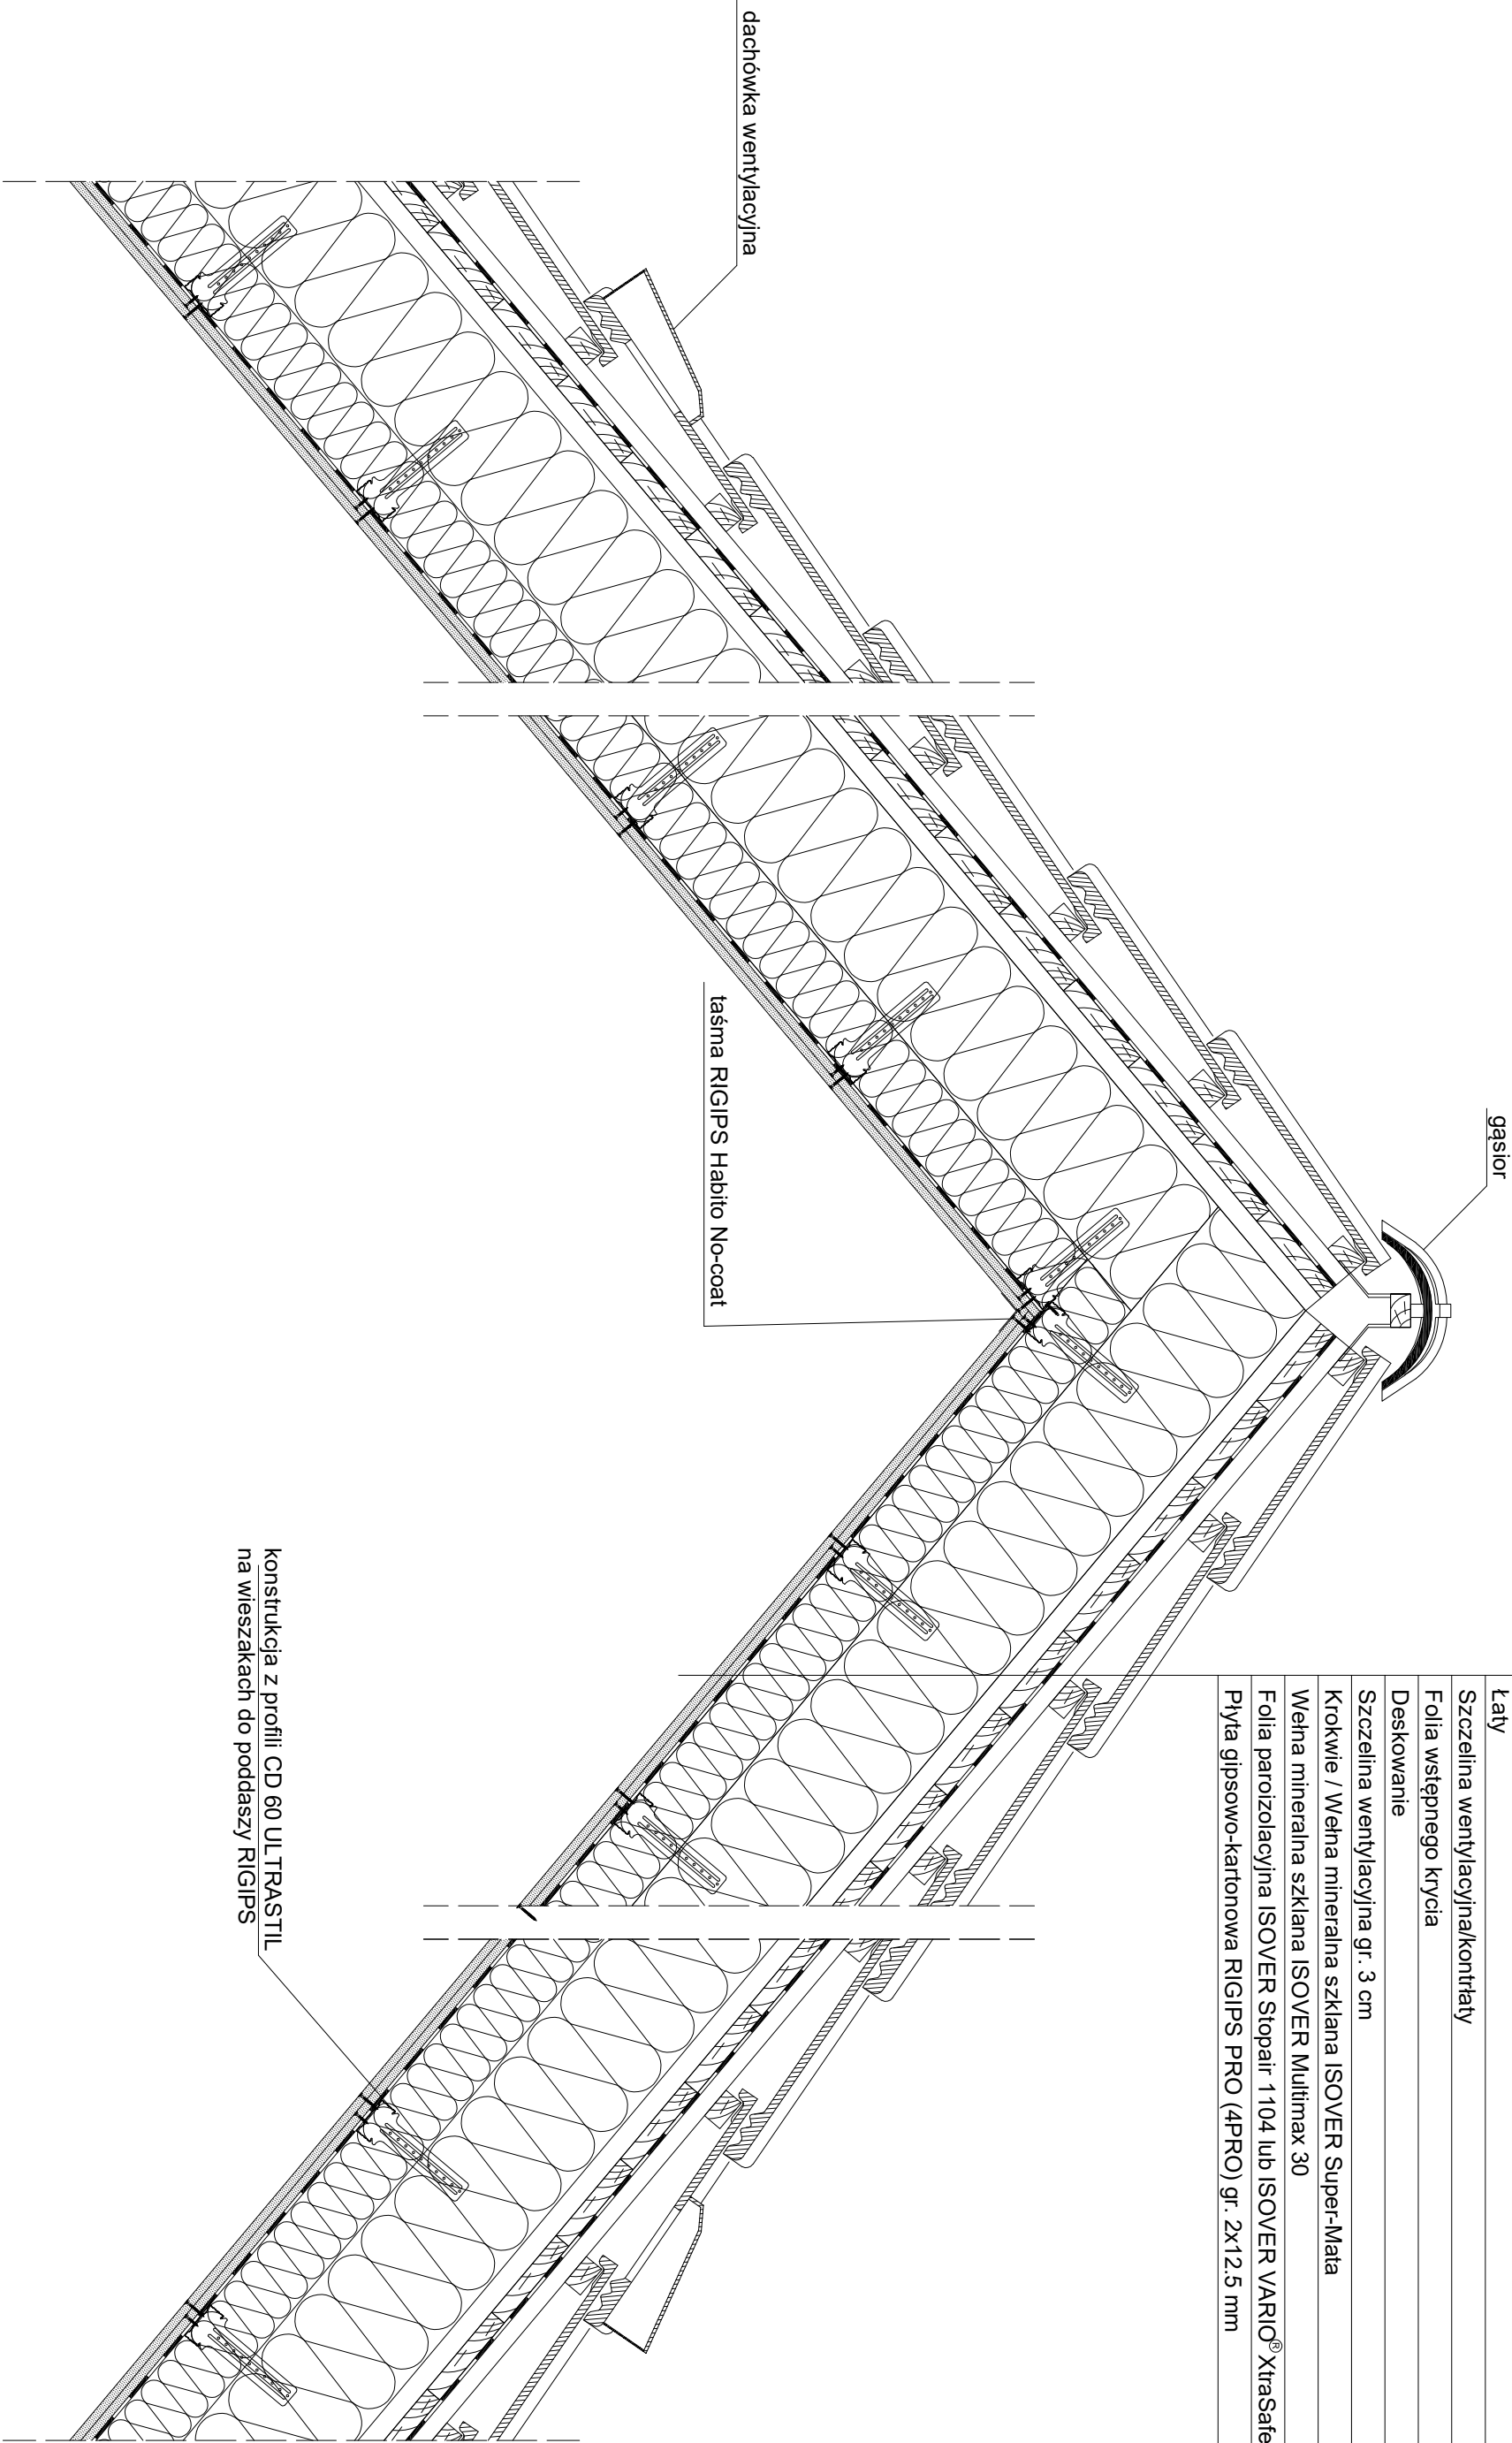

Dachówka
łaty
Szczelina wentylacyjna/kontakty
Folia wstępnego krycia
Deskowanie
Szczelina wentylacyjna gr. 3 cm
Krokwie / Wełna mineralna szklana ISOVER Super-Mata
Wełna mineralna szklana ISOVER Multimax 30
Folia parizolacyjna ISOVER Stopair 1104 lub ISOVER VARIO® XtraSafe
Płyta gipsowo-kartonowa RIGIPS PRO (4PRO) gr. 2x12,5 mm



Saint-Gobain Construction Products Polska Sp. z o.o.
Biuro ISOVER w Gliwicach
ul. Okrężna 16, 44-100 Gliwice
Biuro Doradztwa Technicznego: 800 163 121
E-mail: doradcy.techniczni@saint-gobain.com
ISOVER PL
BDO 000006702

Obiekt:

Lokalizacja:

Tytuł rysunku:

Kalenica dachu dwuspadowego

Data:

Skala:

1:10

Nr detalu:

5.07

Opracował: