


PRZEKRÓJ PIONOWY

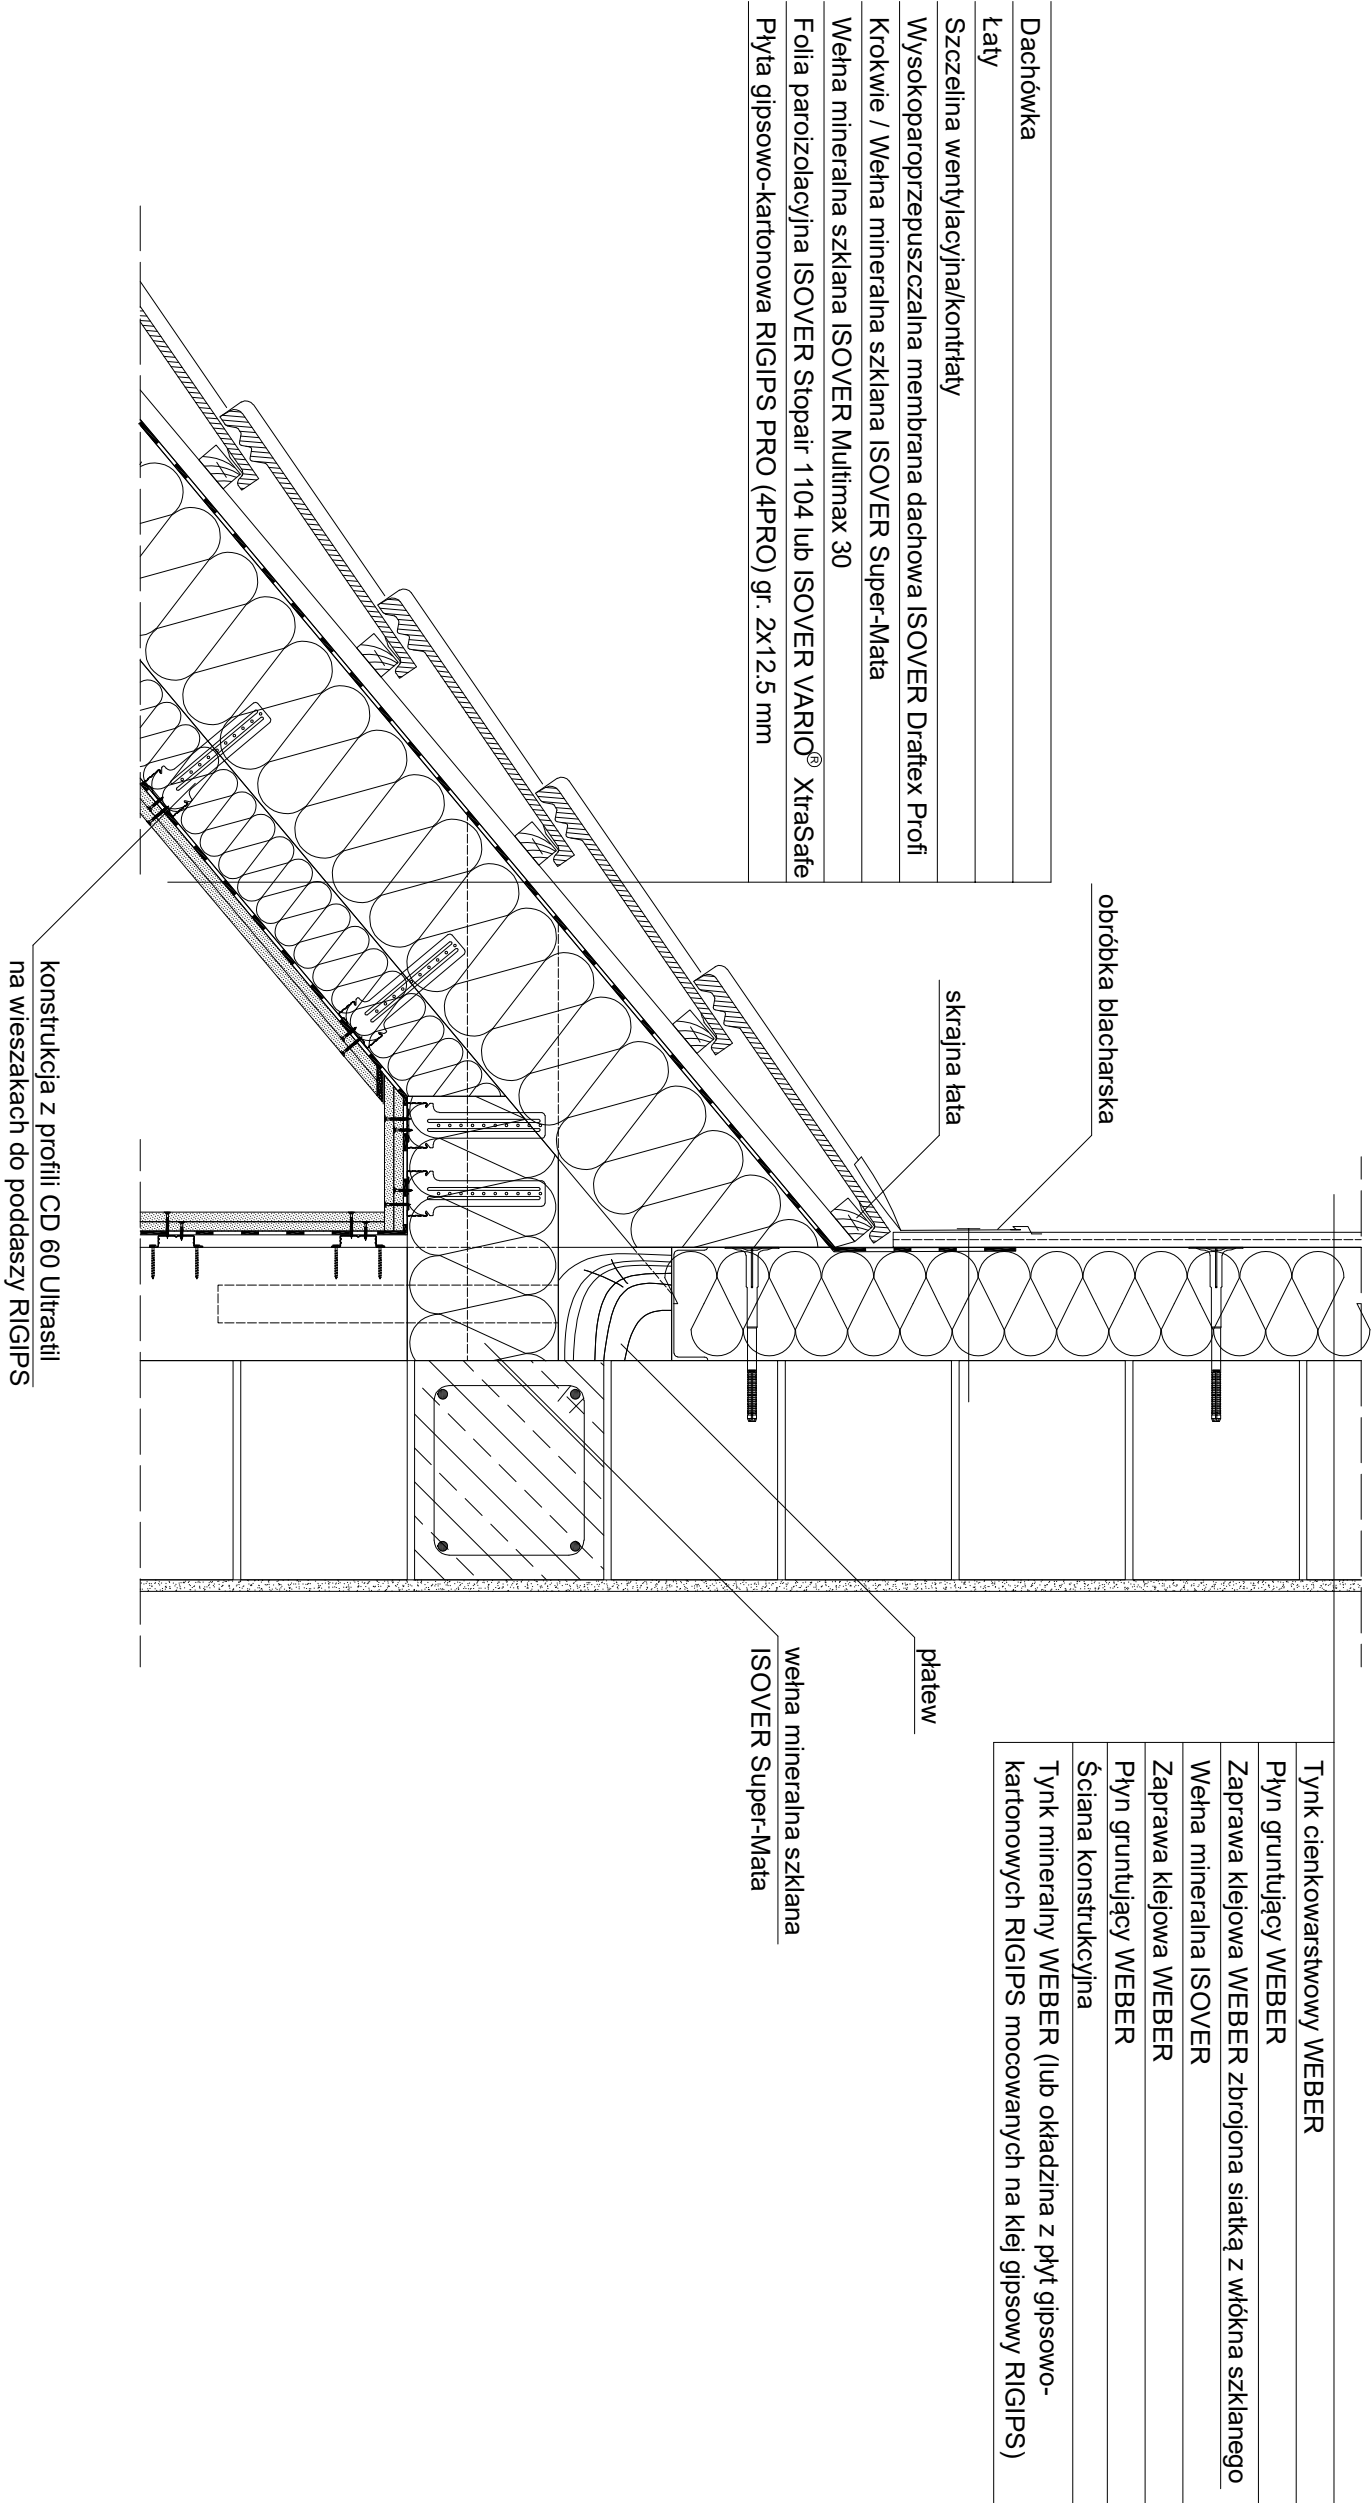

ISOVER

SAINT-GOBAIN

Saint-Gobain Construction Products Polska Sp. z o.o.
Biuro ISOVER w Gliwicach
ul. Okrężna 16, 44-100 Gliwice
Biuro Doradztwa Technicznego: 800 163 121
E-mail: doradcy.techniczni@saint-gobain.com
ISOVER.pl
BDO 000006702

Objekt:

Lokalizacja:

Tytuł rysunku:
Połączenie dachu pulpitowego ze ścianą wychodzącą ponad dach - przekrój wzdłuż krokwi

Data:

Skala:
1:10

Nr detalu:
5.13

Opracował: