


### PODŁOGA NA GRUNCIE z drenażem w podłożu i ogrzewaniem podłogowym na dodatkowej izolacji

• budynek podpiwniczony • pomieszczenia mokre • Leca® KERAMZYT luzem

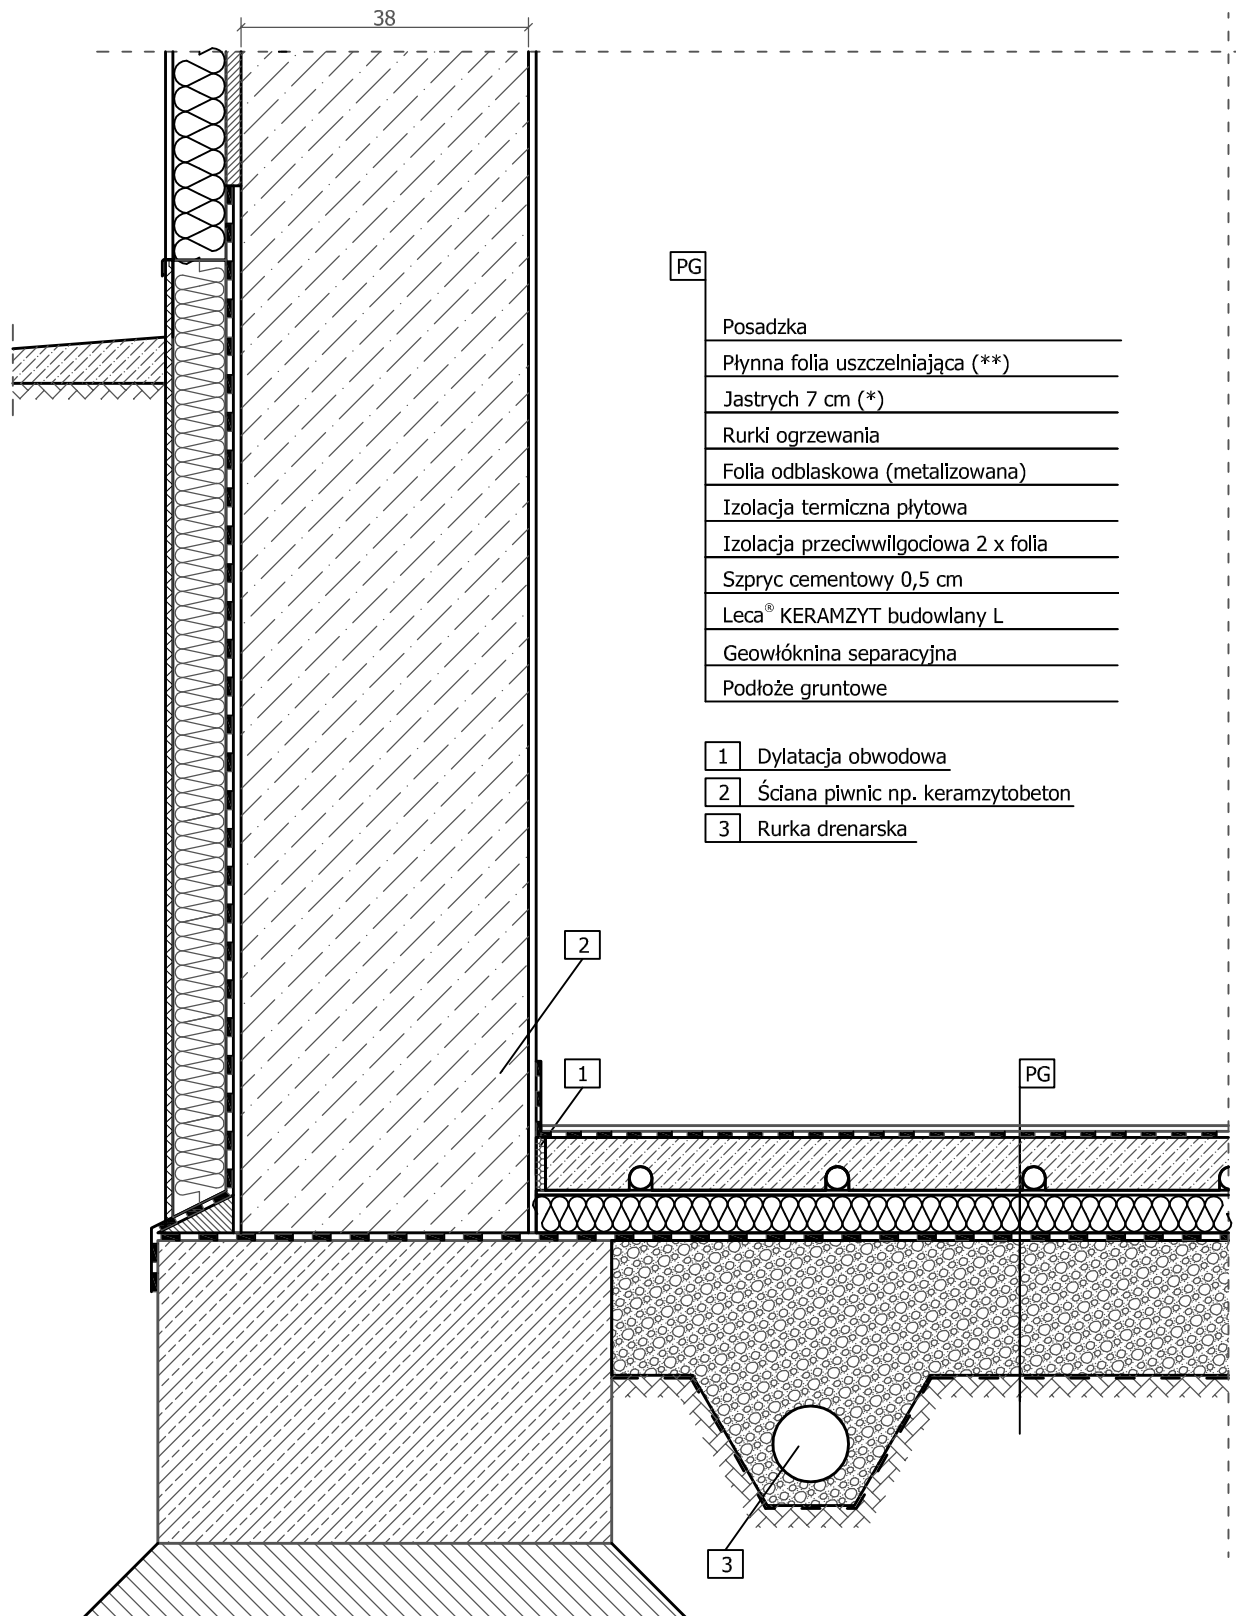

\* np. weber.floor 1000 zbrojony siatką

\*\* np. zestaw: weber.prim 801, weber.tec 828 DB 75/150 i weber.tec 822