

Pozycja modułu:


1. źródło ciepła / chłodzenia
2. źródła ciepła chłodzenia / lub na ścianie
3. stacja
- 4 w stacji lub w ścianie
5. na ścianie
6. w jednostce sterującej

...

Przedstawiony schemat ma jedynie charakter poglądowy i nie zastępuje projektu.

Nr rys.	6720805809
Data	26.06.2014

**Buderus**

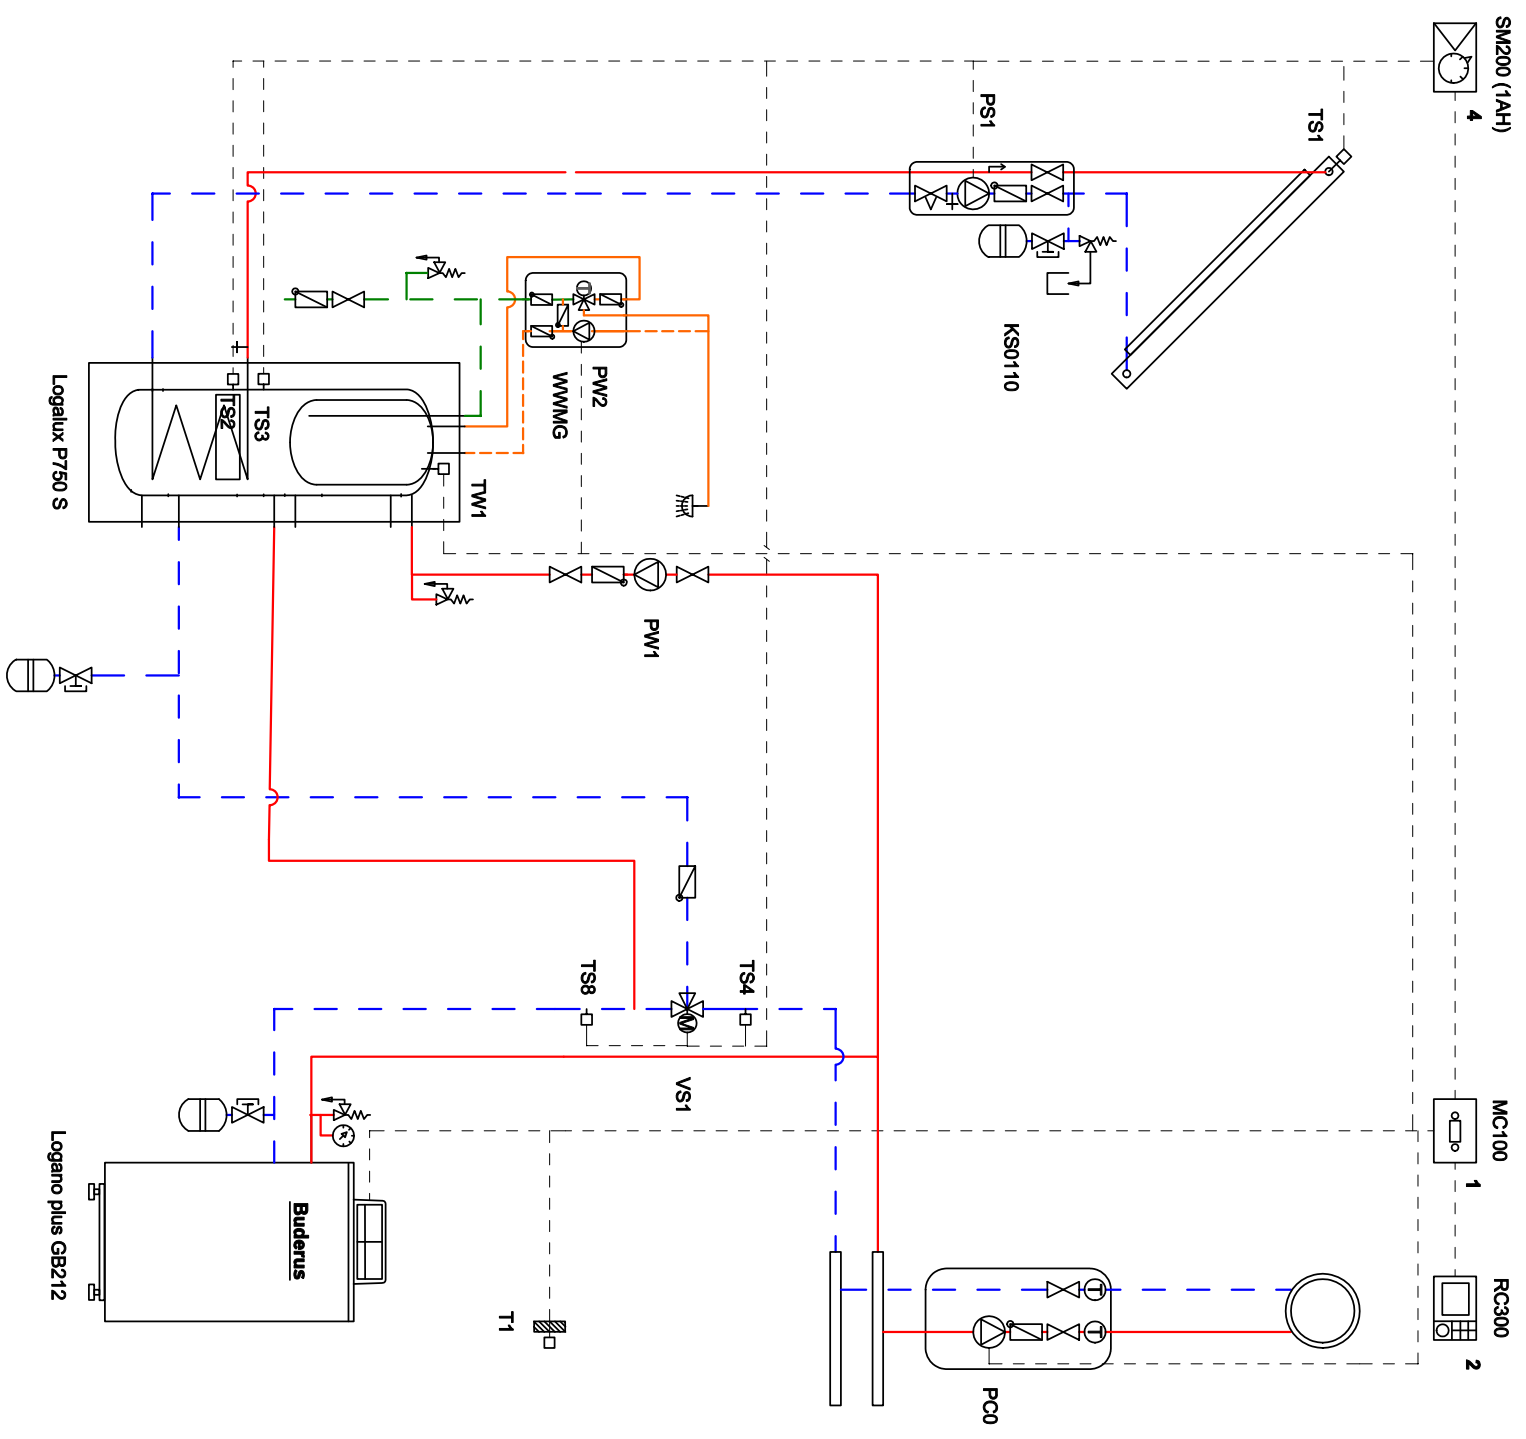

SM200 (1AH)  
4

MC100  
1

RC300  
2

PS1

KS0110

TS1

Logalux P750 S

PW2

WWMWG

TW1

PW1

TS4

TS8

VS1

Logano plus GB212

Buderus

PC0

T1