


Pozycja modułu:

1. Źródło ciepła / chłodzenia
2. źródła ciepła chłodzenia / lub na ścianie
3. stacja
- 4 w stacji lub w ścianie
5. na ścianie
6. w jednostce sterującej

...

Przedstawiony schemat ma jedynie charakter poglądowy i nie zastępuje projektu.

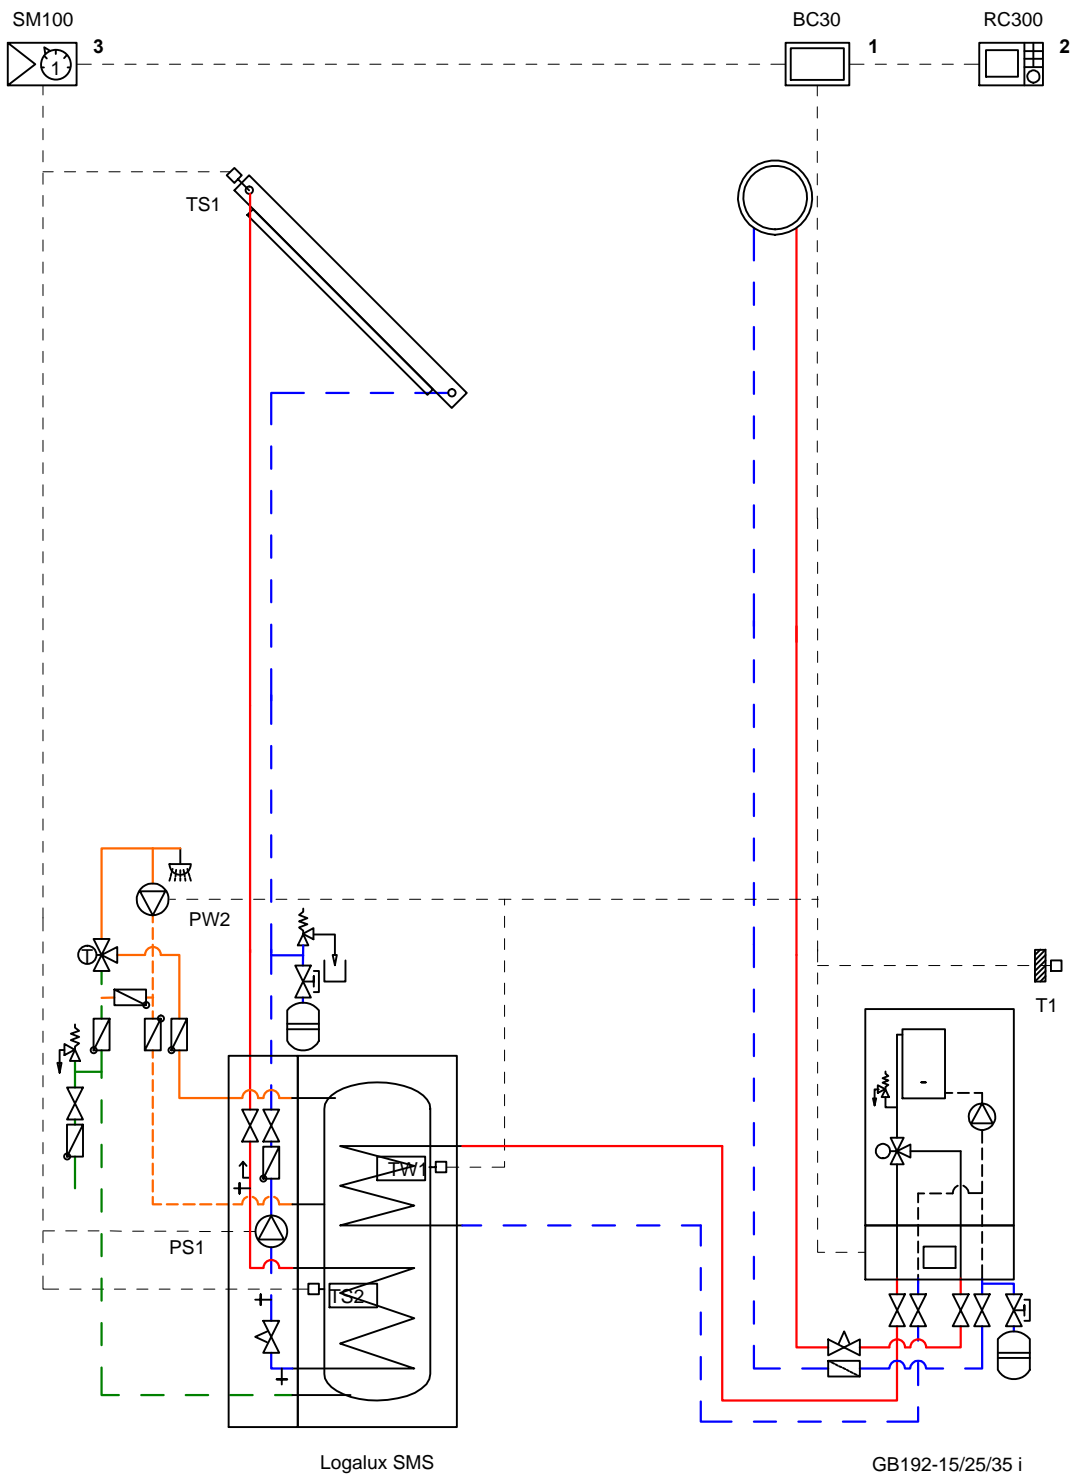

Nr rys. 6720814237

Data 02.09.2018

Buderus