


Pozycja modułu:

1. Źródło ciepła / chłodzenia
2. Źródła ciepła chłodzenia / lub na ścianie
3. stacja
- 4 w stacji lub w ścianie
5. na ścianie
6. w jednostce sterującej

...

Przedstawiony schemat ma jedynie charakter poglądowy i nie zastępuje projektu.

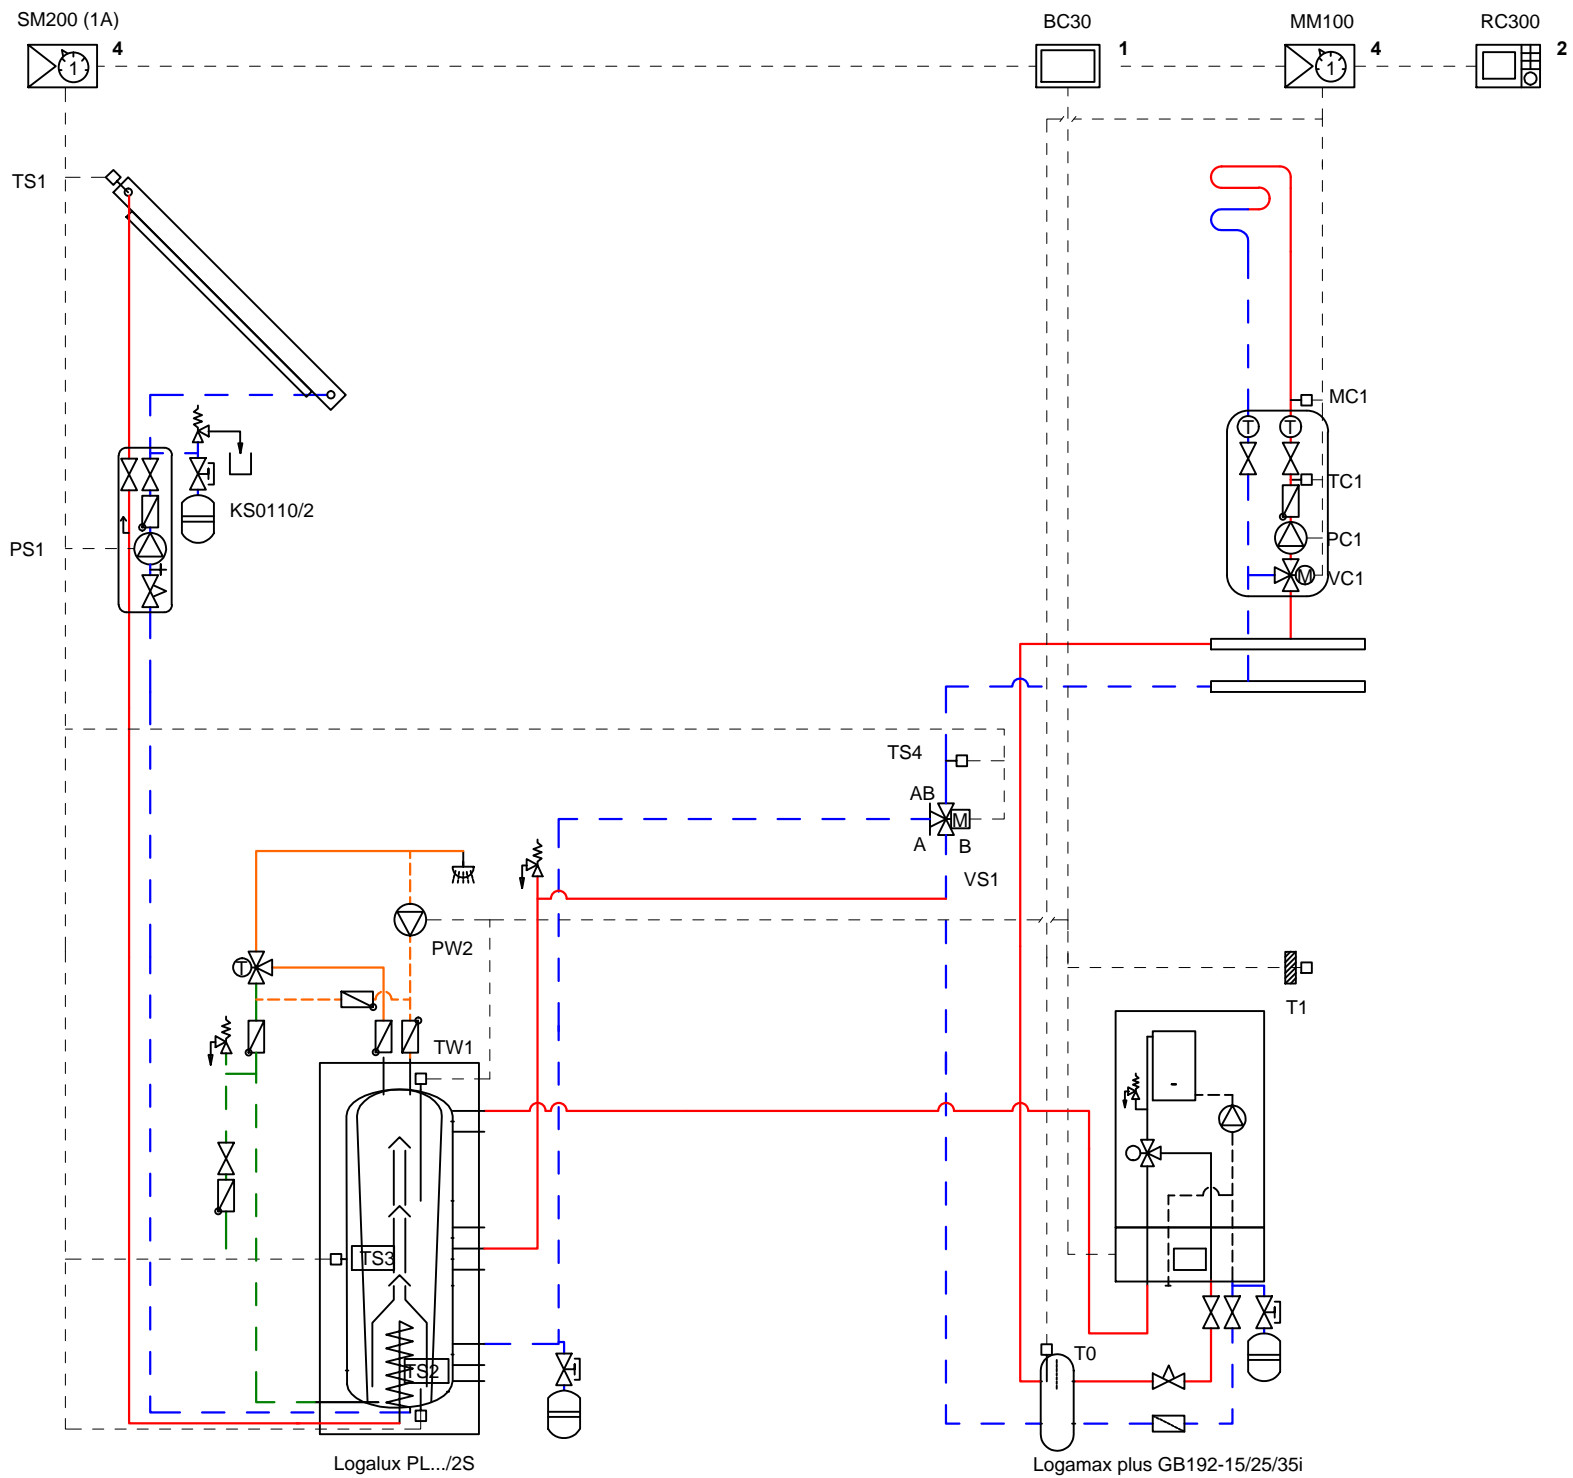

Nr rys.	6720814297
Data	08.10.2015

Buderus