



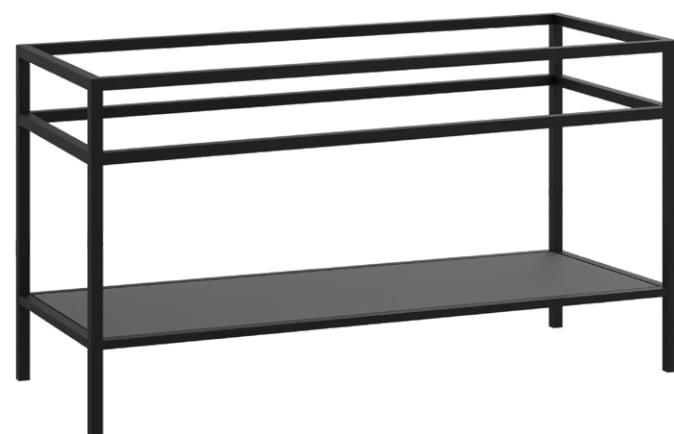

STELAŻ POD CRISTALSTONE

LINEA IDEAL 110 cm - STELAŻ ST1100-06

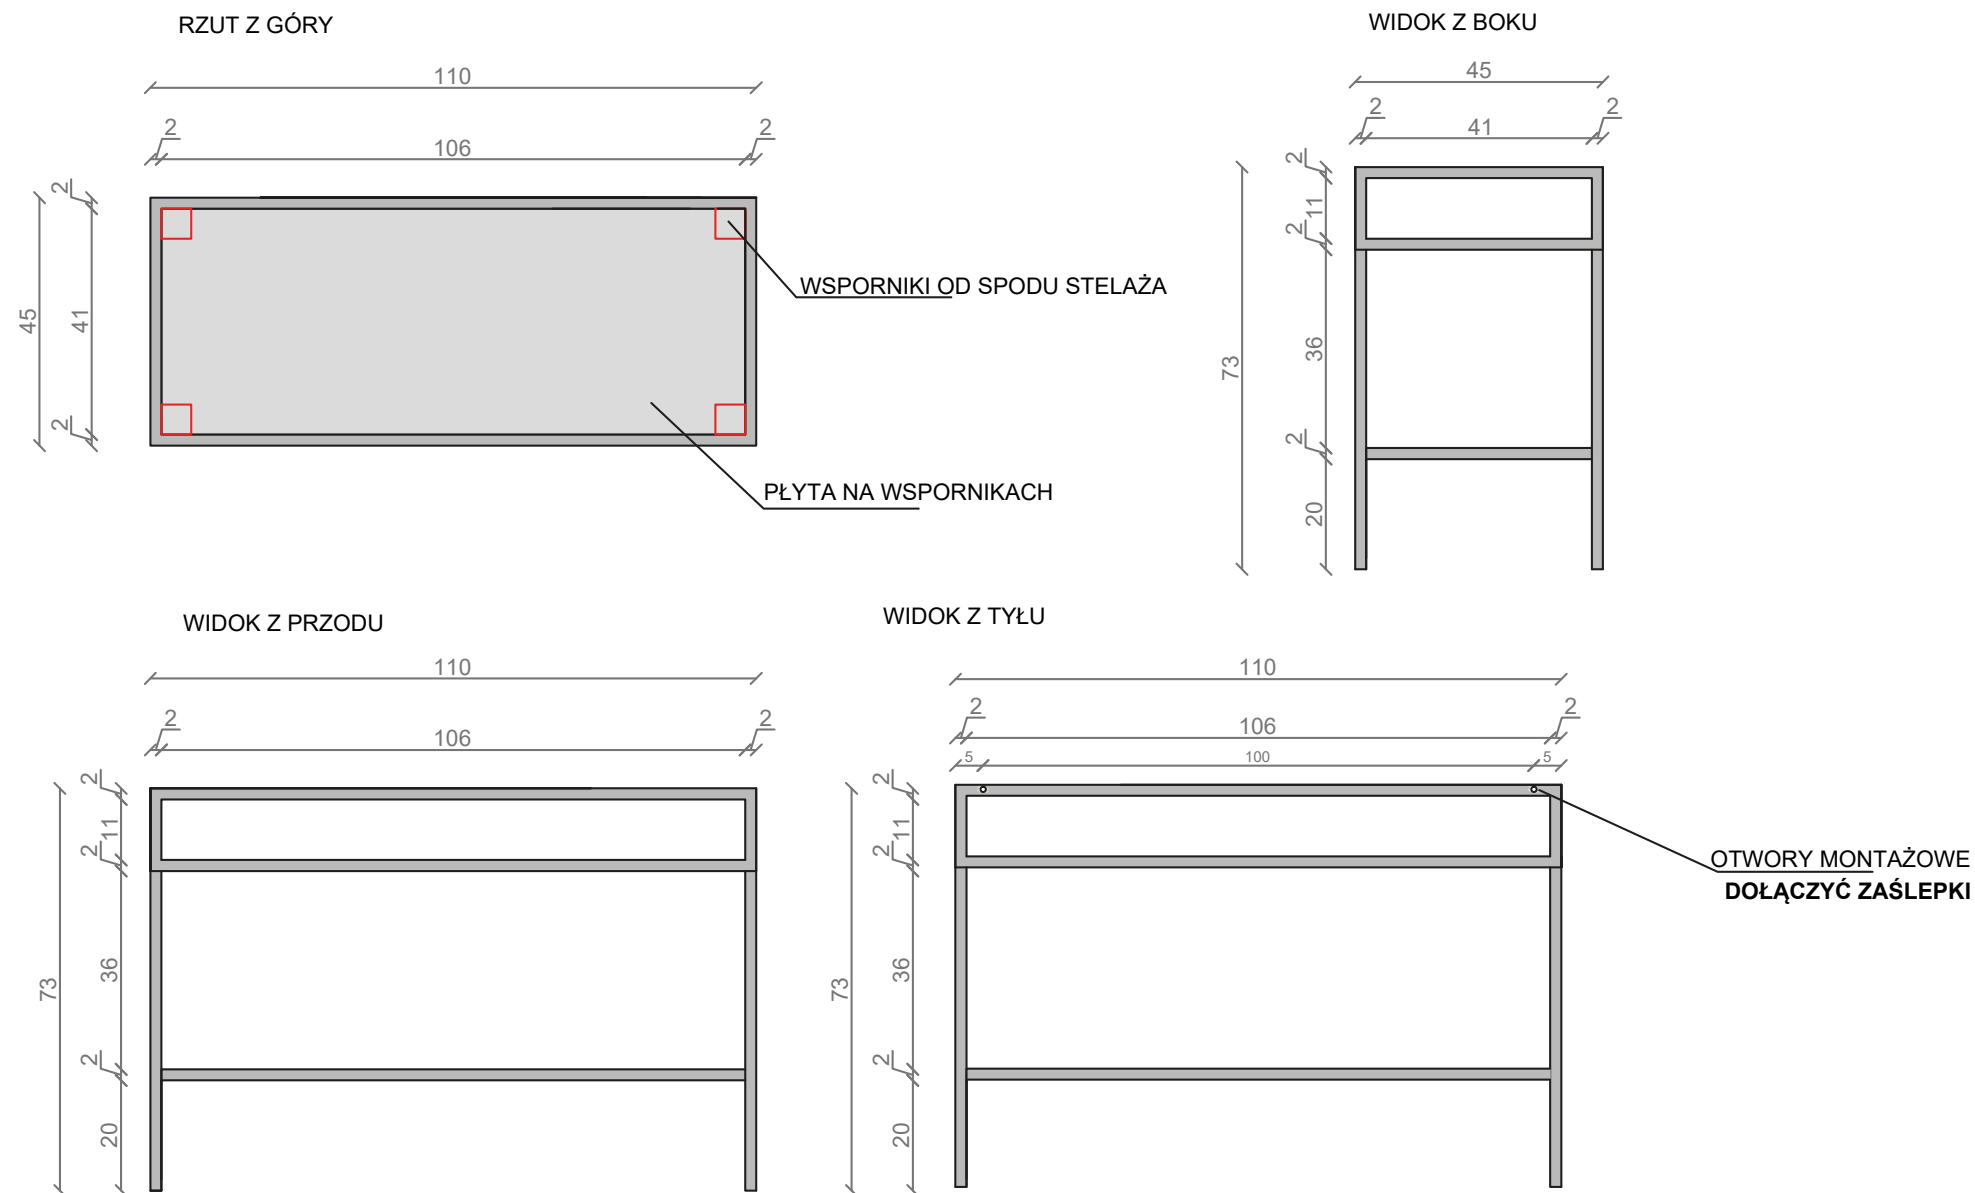

INWESTOR:
DATA ZLECENIA:
GOTOWE NA:

STELAŻ POD UMYWALKĘ
LINEA IDEAL 110 cm - STELAŻ ST1100-06
PÓŁKA: PŁYTA MEBLOWA CZARNA
KOLOR CZARNY
STRUKTURA: SATYNOWY MAT

